
Дизайн-проект

БЦ «Технопарк «Орбита» 123592, Москва,
ул. Кулакова, 20, строение Л1, 8 этаж.
S=145м^2

Шифр раздела: АИ.220117-01

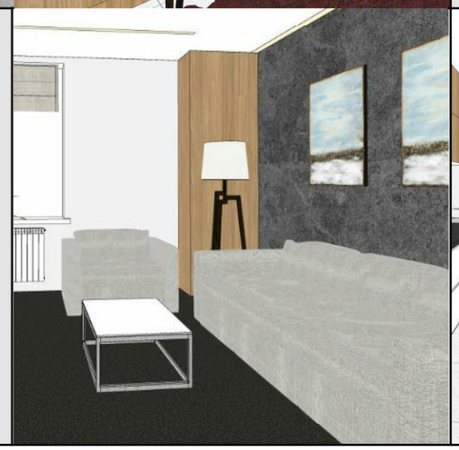







Пример пакета "Стандарт"

Arstelle-Office.ru

Ведомость рабочих чертежей

Лист	Наименование	Примечание
1.1	Ведомость рабочих чертежей	
1.2	Пояснительная записка	
2	Обмерный план	
3	План демонтажа	
4.1	План монтажа перегородок М 1/50	
4.5	Разрезы	
4.6	3D вид плана монтажа, схема обозначения 3D видов	
5.1	План расстановки мебели. М 1/50	
5.2	Спецификация мебели	
5.3	План расстановки мебели, 3D Виды	
6.1	План напольных покрытий М 1/50	
6.2	Экспликация полов Спецификация напольных (чистовых и черновых) материалов	
8.1	План потолка. М 1/50	
9.1	План расстановки осветительного оборудования. М 1/75	
9.2	Спецификация осветительного оборудования	
9.3	Спецификация светодиодных профилей	
10.1	План отделки помещений.	
10.2	Спецификация отделочных материалов	
11.1	План расстановки розеток и выключателей	
12.1	План привязки приборов освещения к выключателям	
13	Приемная. Развертки.	
14	Переговорная. Развертки.	
15	Кабинет. Развертки.	
16	Санузел. Развертки.	
17	Комната отдыха.Развертки.	
20	Визуализация лист 01	
21	Визуализация лист 02	
22	Визуализация лист 03	
23	Визуализация лист 04	
24	Визуализация лист 05	

Ведомость рабочих чертежей

Лист	Наименование	Примечание
25	Визуализация лист 06	

Пример пакета "Полный"

						220112. Русская Дрифт Серия
						Дизайн-проект офиса.
Изм.	Кол.уч	Лист	№док.	Подпись	Дата	
Разработал		Королев				БЦ «Технопарк «Орбита» 123592, Москва, ул. Кулакова, 20, строение Л1, 8 этаж.
Проверил						
Утвердил						
Согласовал						
						Ведомость рабочих чертежей
						Arstelle-office.ru

Стадия	Лист	Листов
РД	1.1	

Формат: А3А

ОБЩИЕ ДАННЫЕ:

ОБЪЕКТ:
Офисное помещение, площадью 145 м^2 расположенное по адресу: БЦ «Технопарк «Орбита» 123592, Москва, ул. Кулакова, 20, строение Л1, 8 этаж.

ОБЪЕМНО-ПЛАНИРОВОЧНЫЕ И КОНСТРУКТИВНЫЕ РЕШЕНИЯ:
Текущее состояние объекта – помещения с чистовой отделкой. Выполнена отделка напольных покрытий линолеумом, отделка потолка кассетный потолок типа Армстронг, стены окраска.
Помещения оборудованы системами АПС, СОУЭ, ВПВ.

Проект предусматривает локальный демонтаж не несущих перегородок, а также возведение новых каркасных перегородок из ГКЛ и стекла.
Проект предусматривает косметический ремонт с сохранением текущих инженерных систем здания и их элементов. Проектом не предусматривается реконструкция здания, изменение технических характеристик объекта капитального строительства, не затрагиваются несущие и ограждающие конструкции.

Проектом предусматривается устройство напольных покрытий из ламината и керамогранитной плитки с утройством гидроизоляции заходящей на стены на 200 мм от отм.ч.п. в зоне санузла. Отделка стен предусматривает такие покрытия как покраска, алюминевые рейки, декоративная штукатурка. Отеделка потолка выполняется посредством окраски существующего ЖБ перекрытия и инженерных коммуникаций а также кассетного сетчатого потолка.

Мероприятия при производстве работ:

- выполнить в зоне производства работ изоляцию пожарной сигнализации и систем оповещения от внешних воздействий демонтажных и отделочных работ (по согласованию с арендодателем);
- произвести обесточивание электротехнических систем, в зоне демонтажных работ;
- предусмотреть мероприятия, исключающие повреждение инженерного оборудования, а также повреждение транзитных трасс при производстве строительно-монтажных работ
- Перед выполнением строительно-демонтажных работ необходимо провести противопожарные мероприятия в соответствии с требованиями Правила противопожарного режима в РФ от 25 апреля 2012 г. № 390.
- Строительный контроль за выполнением работ по демонтажу перегородок должен соответствовать рабочей документации и требованиям технических регламентов.
- Строительный контроль проводится представителями заказчика.
- Электротехнические работы проводить в строгом соответствии с требованиями правил эксплуатации электроустановок (ПУЭ).
- Работы проводить без нарушения существующих конструкций и ущерба базовым инженерным системам здания.
- Безопасность работ, Пожарная безопасность и электробезопасность на площадке должны удовлетворять требованиям,согласно СНиП 12-03-2001 Безопасность труда в строительстве
При выполнении любых работ не допускается повреждение/штробление несущих конструкций здания

Пример пакета "Полный"

Ссылочные документы

Серия 1.031.9-2.07 том 2 Перегородки поэлементной сборки из ГКЛ листов "КНАУФ"

Серия 1.045.9-2.08 Комплектные системы КНАУФ. "Подвесные потолки поэлементной сборки из гипсокартонных и гипсоволокнистых листов

СП 16.13330.2011 Стальные конструкции

СНиП 12-03-2001 Безопасность труда в строительстве. Часть 1. Общие требования

ГОСТ 23118-2012Конструкции стальные строительные. Общие технические условия

СП 20.13330.2011 Нагрузки и воздействия

СП 63.13330.2012Бетонные и железобетонные конструкции

СП 28.13330.2012Защита строительных конструкций от коррозии
СП 118.13330.2012* Общественные здания и сооружения
СП 70.13330.2012Несущие и ограждающие конструкции

СП 48.13330.2011Организация строительства

СП 4.13130.2013 Системы противопожарной защиты. Ограничение распространения пожара на объектах защиты. Требования к
объемно-планировочным и конструктивным решениям.

ГОСТ 23616-79 Контроль точности

ГОСТ 26433.2-94 Правила измерений параметров зданий
ГОСТ 27772-88 Прокат строительных конструкций. Общие технические условия
ГОСТ 12.3.005-75* Работы окрасочные. Общие требования безопасности

ВСН 58-88(р) Положение об организации и проведении реконструкции, ремонта и технического обслуживания зданий и объектов коммунального и социально-культурного назначения. Нормы проектирования
СНиП 3.04.01-87 Изоляционные и отделочные покрытия
СП 1.13130.2009 Системы противопожарной защиты. Эвакуационные пути и выходы
Постановление от 25 апреля 2012 года №390 Правила противопожарного режима

ФЗ N123-2008 Технический регламент о требованиях пожарной безопасности

						220112. Русская Дрифт Серия		
						Дизайн-проект офиса.		
Изм.	Кол.уч	Лист	№док.	Подпись	Дата			
Разработал		Королев				БЦ «Технопарк «Орбита» 123592, Москва, ул. Кулакова, 20, строение Л1, 8 этаж.	Стадия	Лист	Листов
Проверил							РД	1.2	
Утвердил									
Согласовал						Пояснительная записка	Arstelle-office.ru		


Формат: А3А



Пример пакета "Полный"

Экспликация помещений (обм.)

№	Наименование	Площадь, кв.м.
01	Холл	43.64
02	Кабинет 1	28.99
03	Кабинет 2	49.00
04	Кладовая	14.07
05	Санузел	5.58
		141.29

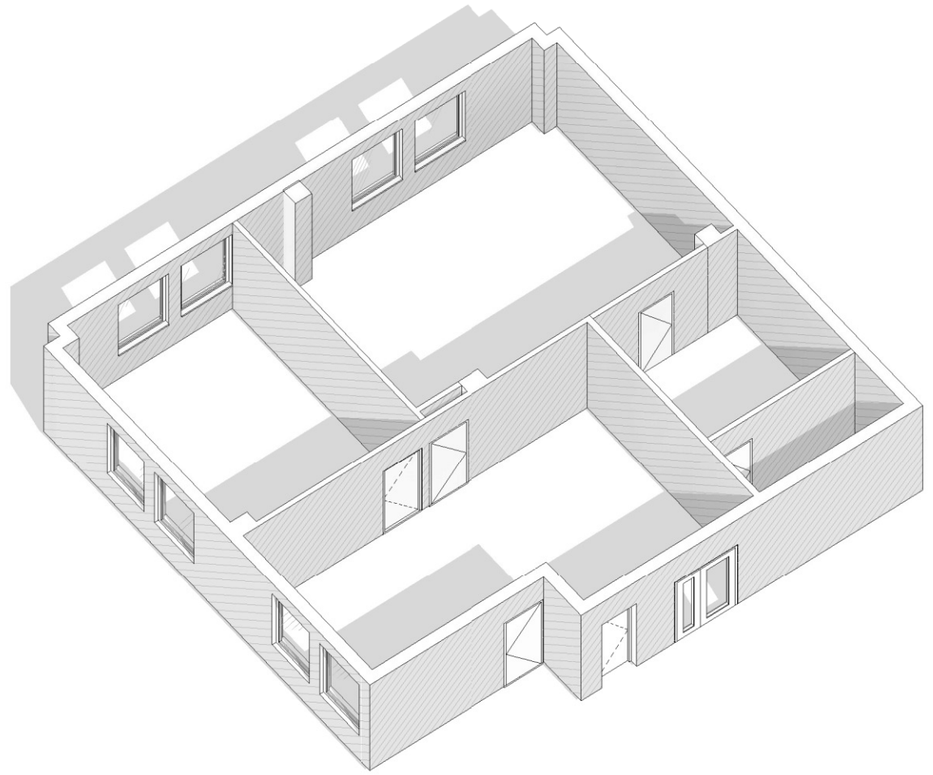

Условные обозначения:

101 / 10 м² – Марка обозначения помещений

– Существующие стены

– Существующие проемы


Примечания:

1. За отметку 0.000 принята отметка чистого пола.
2. Высота помещения:
* Высота помещения от чп до перекрытия 2900мм, до армстронга 2600мм
* Высота дверных проемов 2100мм
* Высота окон 800+1730мм
3. Размеры указаны в миллиметрах.
4. В помещении тамбура выполнена теплоизоляция стен (кроме фасадной) и потолка

Изм.	Кол.уч	Лист	№док.	Подпись	Дата	220112. Русская Дрифт Серия			
						Дизайн-проект офиса.			
Разработал		Королев				БЦ «Технопарк «Орбита» 123592, Москва, ул. Кулакова, 20, строение 11, 8 этаж.	Стадия	Лист	Листов
Проверил							РД	2	
Утвердил									
Согласовал						Обмерный план	Arstelle-office.ru		

Формат: А3А



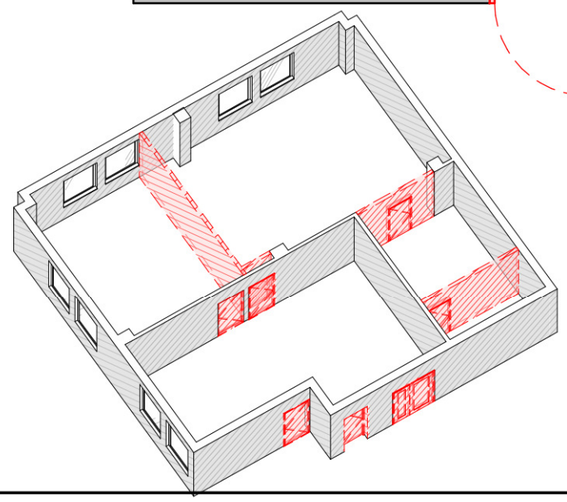

Пример пакета "Полный"

Экспликация помещений (обм.)

№	Наименование	Площадь, кв.м.
01	Холл	43.64
02	Кабинет 1	28.99
03	Кабинет 2	49.00
04	Кладовая	14.07
05	Санузел	5.58
		141.29

Условные обозначения:

– Существующие стены

– Демонтируемые перегородки

Спецификация демонтируемых перегородок

Описание	Площадь, кв.м
Существующая ГКЛ стена 120мм	36.36 м^2
Общий итог: 5	36.36 м^2

Примечания:

1. За отметку 0.00 принята отметка чистого пола.
2. Произвести демонтаж перегородок на всю высоту этажа
3. Произвести расшивку стен и перегородок в местах подведения ВК труб для дальнейшего корректного монтажа сантехнических приборов.
4. Произвести полный демонтаж напольных покрытий (без сохранения)
5. Произвести демонтаж всех межкомнатных дверей с последующей утилизацией.
6. Окна и подоконники, стеклянные элементы защитить и на время СМР укрыть ПВХ пленкой.
7. Перед демонтажем перегородок произвести демонтаж примыканий полов и потолка к перегородкам.
8. Произвести полный демонтаж подвесного потолка с последующей утилизацией.
9. Произвести демонтаж всего настенно-потолочного электрооборудования с передачей Собственнику.
10. Стены/перегородки, которые не демонтируются необходимо очистить от старого финишного покрытия. Подготовить к нанесению нового финишного покрытия
11. Размеры даны в миллиметрах.
12. Фактические размеры могут несущественно отличаться. Проверить по месту.

Изм.	Кол.уч	Лист	№док.	Подпись	Дата	220112. Русская Дрифт Серия			
						Дизайн-проект офиса.			
Разработал		Королев				БЦ «Технопарк «Орбита» 123592, Москва, ул. Кулакова, 20, строение 11, 8 этаж.	Стадия	Лист	Листов
Проверил							РД	3	
Утвердил									
Согласовал						План демонтажа	Arstelle-office.ru		

Формат: А3А



Пример пакета "Полный"

Условные обозначения:

- 101 / 10 м² – Марка обозначения помещений
- Существующие стены
- Стеклянная перегородка
- СП1 – Марка стеклянных перегородок (см. спецификацию)
- П1 – Марка перегородок (см. спецификацию)
- Д1 – Марка дверей (см. спецификацию)

Примечания:

1. Для заказа дверей, вызвать замерщика.
2. За отметку 0.000 принята отметка перекрытия пола проектируемых помещений.
3. Уточнить размеры по факту до заказа перегородок и дверей.
4. Размеры указаны в миллиметрах.
5. Размеры уточнять по месту.

Спецификация лючков

Марка	Описание	Число, шт

Экспликация помещений

№	Наименование	Площадь, кв.м.
01	Приемная	30.10
02	Переговорная	13.54
03	Кабинет	54.43
04	Комната отдыха	34.03
05	Санузел	6.57
		138.67

Спецификация реек

Тип	Описание	Кол-во, шт
Д1	Деревянная рейка 60х60 мм, от пола до полока	10
Д2	Алюминевая рейка 2900х40х40 мм, шаг 80мм Цвет OPEX http://baffeli.ru/ или аналог	41

Спецификация дверей

Тип	Ширина проема, мм	Высота проема, мм	Описание	Кол-во, шт
Д03	900	2150	Дверь Волховец Quadro 4113 ДП Отделка: Дуб пепельный Материал: Шпон ценных пород Портал: Quadro Гладкий компланарный наличник	1
Д04	1000	2150	Дверь Волховец Quadro 4113 ДП Отделка: Дуб пепельный Материал: Шпон ценных пород Портал: Quadro Гладкий компланарный наличник	3
Д04л	1000	2150	Дверь Волховец Quadro 4113 ДП Отделка: Дуб пепельный Материал: Шпон ценных пород Портал: Quadro Гладкий компланарный наличник	4

Спецификация перегородок

Тип	Описание	Площадь, кв.м.
П3	Двухслойная облицовка из ГКЛВ-листов на металлическом каркасе, С 112, без звукоизоляции, толщина перегородки (100мм)	5 м²
П4	Двухслойная облицовка из ГКЛВ-листов на металлическом каркасе с двух сторон, со звукоизоляцией, толщина перегородки (120мм)	60 м²
П5	Двухслойная облицовка из ГКЛВ-листов на металлическом каркасе с двух сторон, со звукоизоляцией, толщина перегородки (120мм)	9 м²

Спецификация стеклянных перегородок

Тип	Ширина, мм	Высота, мм	Площадь, кв.м.	Кол-во, шт	Цена, руб/м2	Итого, руб	Изготовитель
СП-1	4507	2600	11.2	1	10000.00	111982	RISHE
СП-2	1753	1800	3.0	1	5000.00	15165	
			14.2			127147	

Изм.	Кол.уч	Лист	№док.	Подпись	Дата
Разработал		Королев			07.09
Проверил					
Утвердил					
Согласовал					

220112. Русская Дрифт Серия

Дизайн-проект офиса.

БЦ «Технопарк «Орбита» 123592, Москва, ул. Кулакова, 20, строение Л1, 8 этаж.

Стадия	Лист	Листов
РД	4.1	


План монтажа перегородок М 1/50

Arstelle-office.ru


Формат: А3А


Пример пакета "Полный"

Фрагмент 1 (1 : 20)

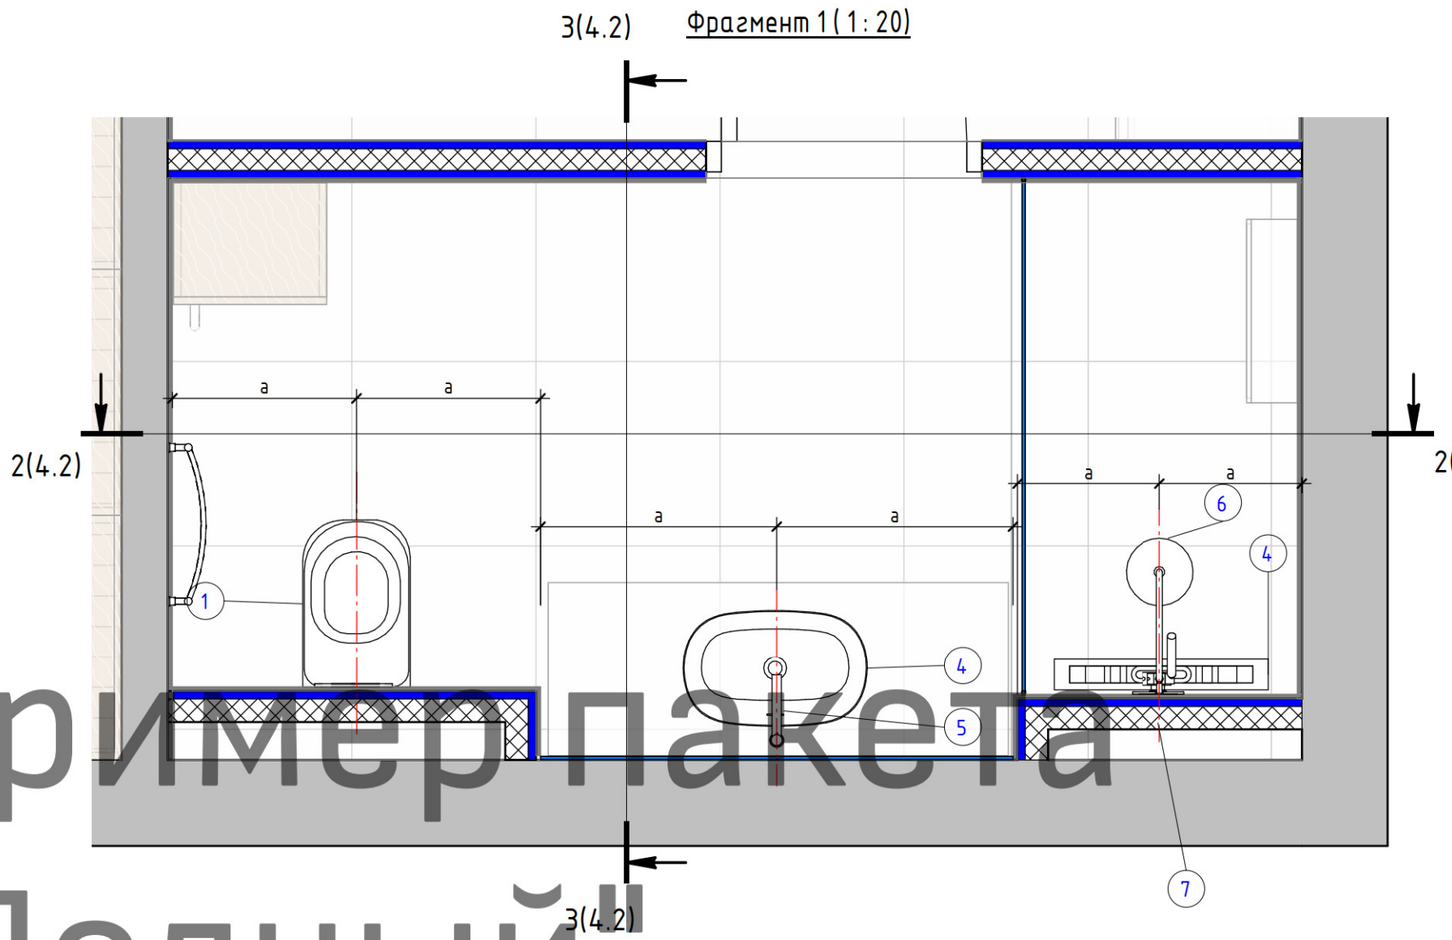


Разрез 3-3 (1 : 40)

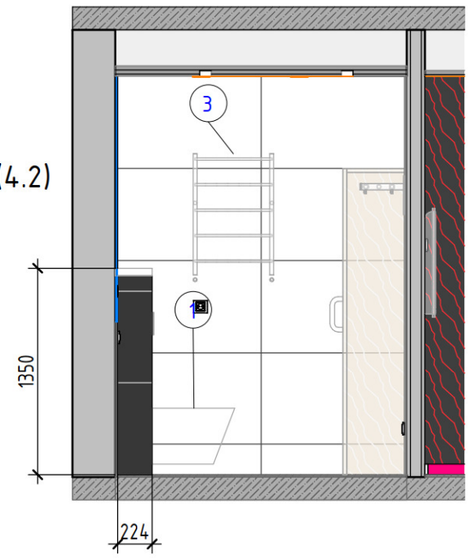

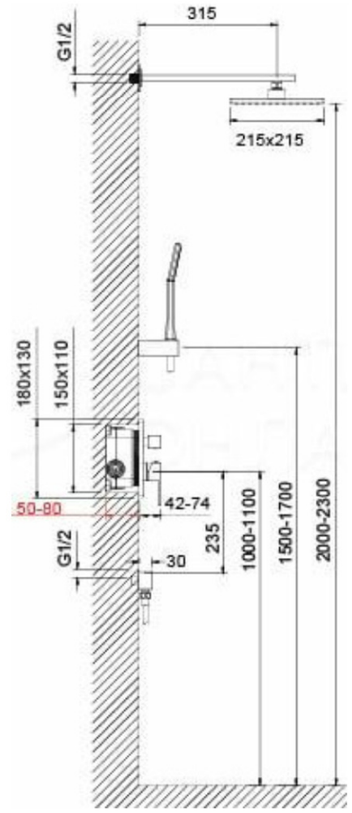

Разрез 2-2 (1 : 40)

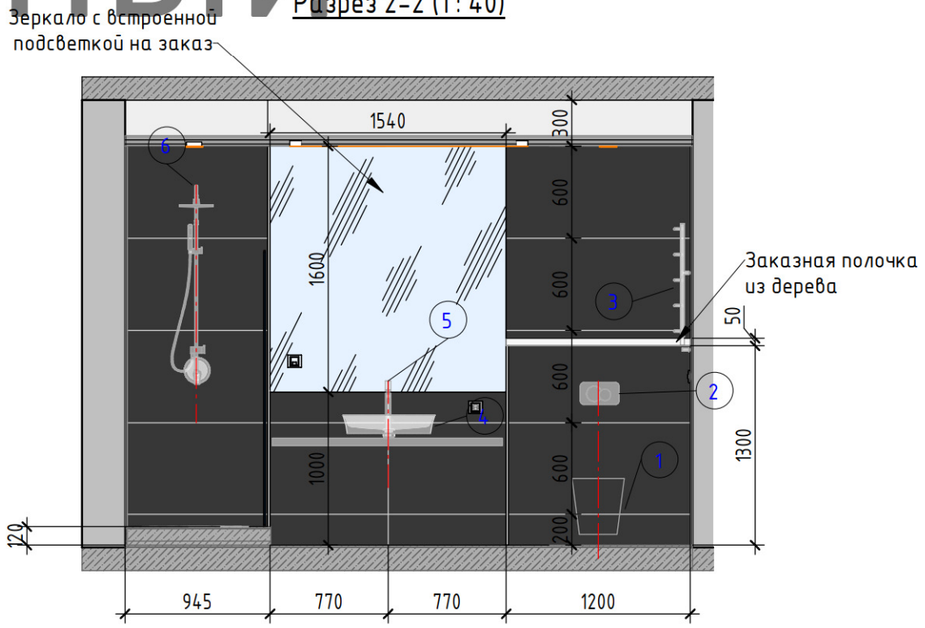

Примечания:

1. Смотреть совместно с листом 4,5, развертками и визуализациями помещений
2. Спецификацию сантехнического оборудования см. лист 4.3
3. Размеры уточнять по месту.

Изм.	Кол.уч	Лист	№док.	Подпись	Дата	220112. Русская Дрифт Серия			
						Дизайн-проект офиса.			
Разработал		Королев				БЦ «Технопарк «Орбита» 123592, Москва, ул. Кулакова, 20, строение 11, 8 этаж.	Стадия	Лист	Листов
Проверил							РД	4.2	
Утвердил									
Согласовал						Фрагменты санузлов 1,2 М 1/25	Arstelle-office.ru		

Формат: А3А

Пример пакета "Полный"

Спецификация сантехнического оборудования и аксессуаров

Тип	Изображение	Описание	Поставщик	Цена за шт, руб	Стоимость, руб	Итого, руб
1		Комплект инсталляции с подвесным унитазом Geberit Renova Compact 500.122.TC.R	Geberit	1	20299	20299
2		Кнопка смыва Geberit черная	Geberit	1	3500	3500
3		Полотенцесушитель электрический Lemark Bellario П7 50x60, черный	Lemark	1	20800	20800
4		Раковина Ravak Ceramic 550 R Slim	Италия, Kerasan	1	15000	15000
5		Смеситель Kaiser Elite 01111-2 для раковины	Santechnika-online	1	11200	11200
6		Душевой комплект Timo Selene SX-2069/03SM С ВНУТРЕННЕЙ ЧАСТЬЮ	Santechnika-online	1	32000	32000
				6		102799


Примечания:

1. Смотреть совместно с листами 4,2
2. Стоимость оборудования уточнить у производителя

Изм.	Кол.уч	Лист	№док.	Подпись	Дата				
Разработал		Королев				220112. Русская Дрифт Серия			
						Дизайн-проект офиса.			
Проверил						БЦ «Технопарк «Орбита» 123592, Москва, ул. Кулакова, 20, строение Л1, 8 этаж.	Стадия	Лист	Листов
							РД	4.3	
Утвердил									
Согласовал						Спецификация сантехнического оборудования	Arstelle-office.ru		


Формат: А3А

Сечение 1-1 по инсталляции (1 : 10)

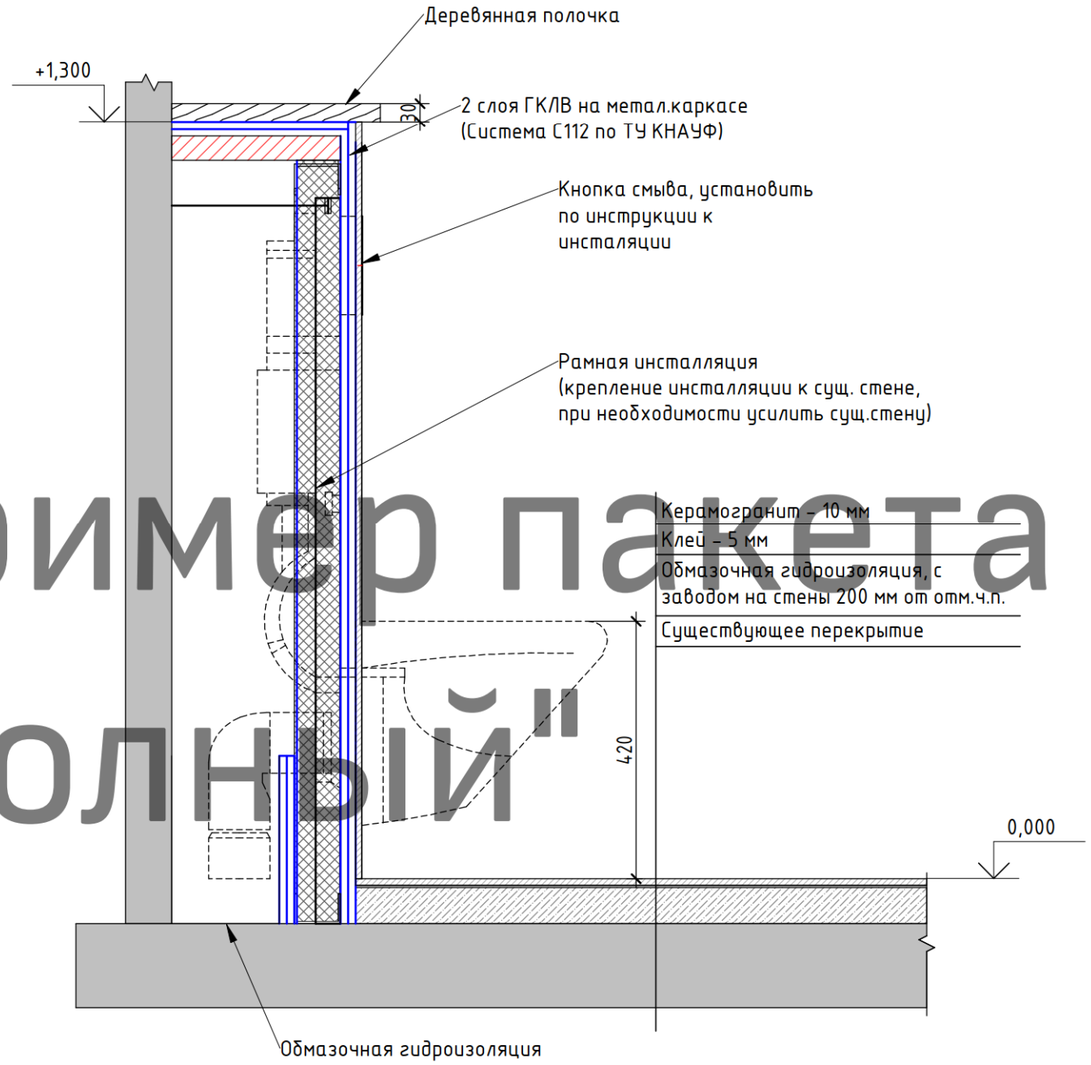


Типовой узел монтажа скрытой дверной коробки (1 : 5)

Типовой узел монтажа дверной коробки с усилением проема (в проем)

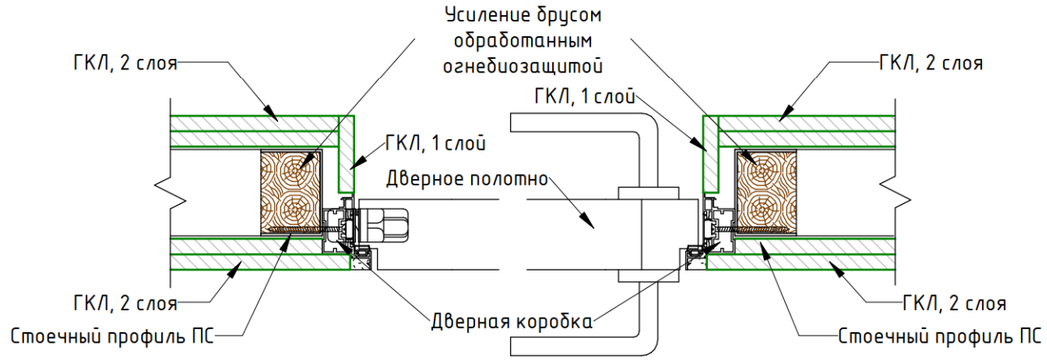

Типовой узел монтажа дверной коробки с усилением проема (из проема)

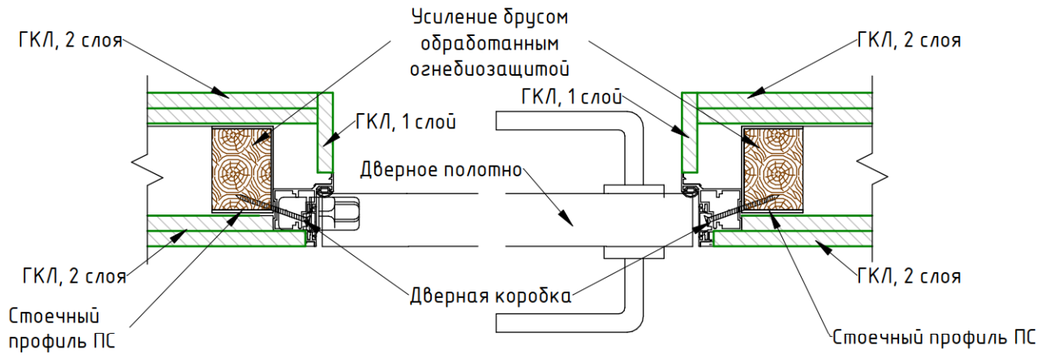

* - Усиление дверной коробки **по периметру** брусом в направляющих knauf обработанным огнебиозащитой

Пример пакета "Полный"

Примечания:

1. Экспликацию полов см. лист 6.1
2. Смотреть совместно с развертками стен

						220112. Русская Дрифт Серия		
						Дизайн-проект офиса.		
Изм.	Кол.уч	Лист	№док.	Подпись	Дата			
Разработал		Королев				БЦ «Технопарк «Орбита» 123592, Москва, ул. Кулакова, 20, строение 11, 8 этаж.	Стадия: РД	Лист: 4.5 / Листов:
Проверил								
Утвердил								
Согласовал						Разрезы	Arstelle-office.ru	

Формат: А3А

Пример пакета
"Полный"



Условные обозначения:

- – Существующие стены
- – Вновь возводимые стены П1 (спецификацию см. лист 4.1)
- – Вновь возводимые стены П2 (спецификацию см. лист 4.1)
- – Вновь возводимые стены П4 (спецификацию см. лист 4.1)


Примечания:

1. За отметку 0.000 принята отметка чистого пола помещений.
2. Высота помещения 2900 мм
3. Смотреть совместно с листами 3
4. Отдельные виды __ см. лист 4.1

Изм.	Кол.уч	Лист	№док.	Подпись	Дата	220112. Русская Дрифт Серия			
						Дизайн-проект офиса.			
Разработал		Королев				БЦ «Технопарк «Орбита» 123592, Москва, ул. Кулакова, 20, строение Л1, 8 этаж.	Стадия	Лист	Листов
Проверил							РД	4.6	
Утвердил									
Согласовал						3D вид плана монтажа, схема обозначения 3D видов	Arstelle-office.ru		

Формат: А3А

Пример пакета "Полный"

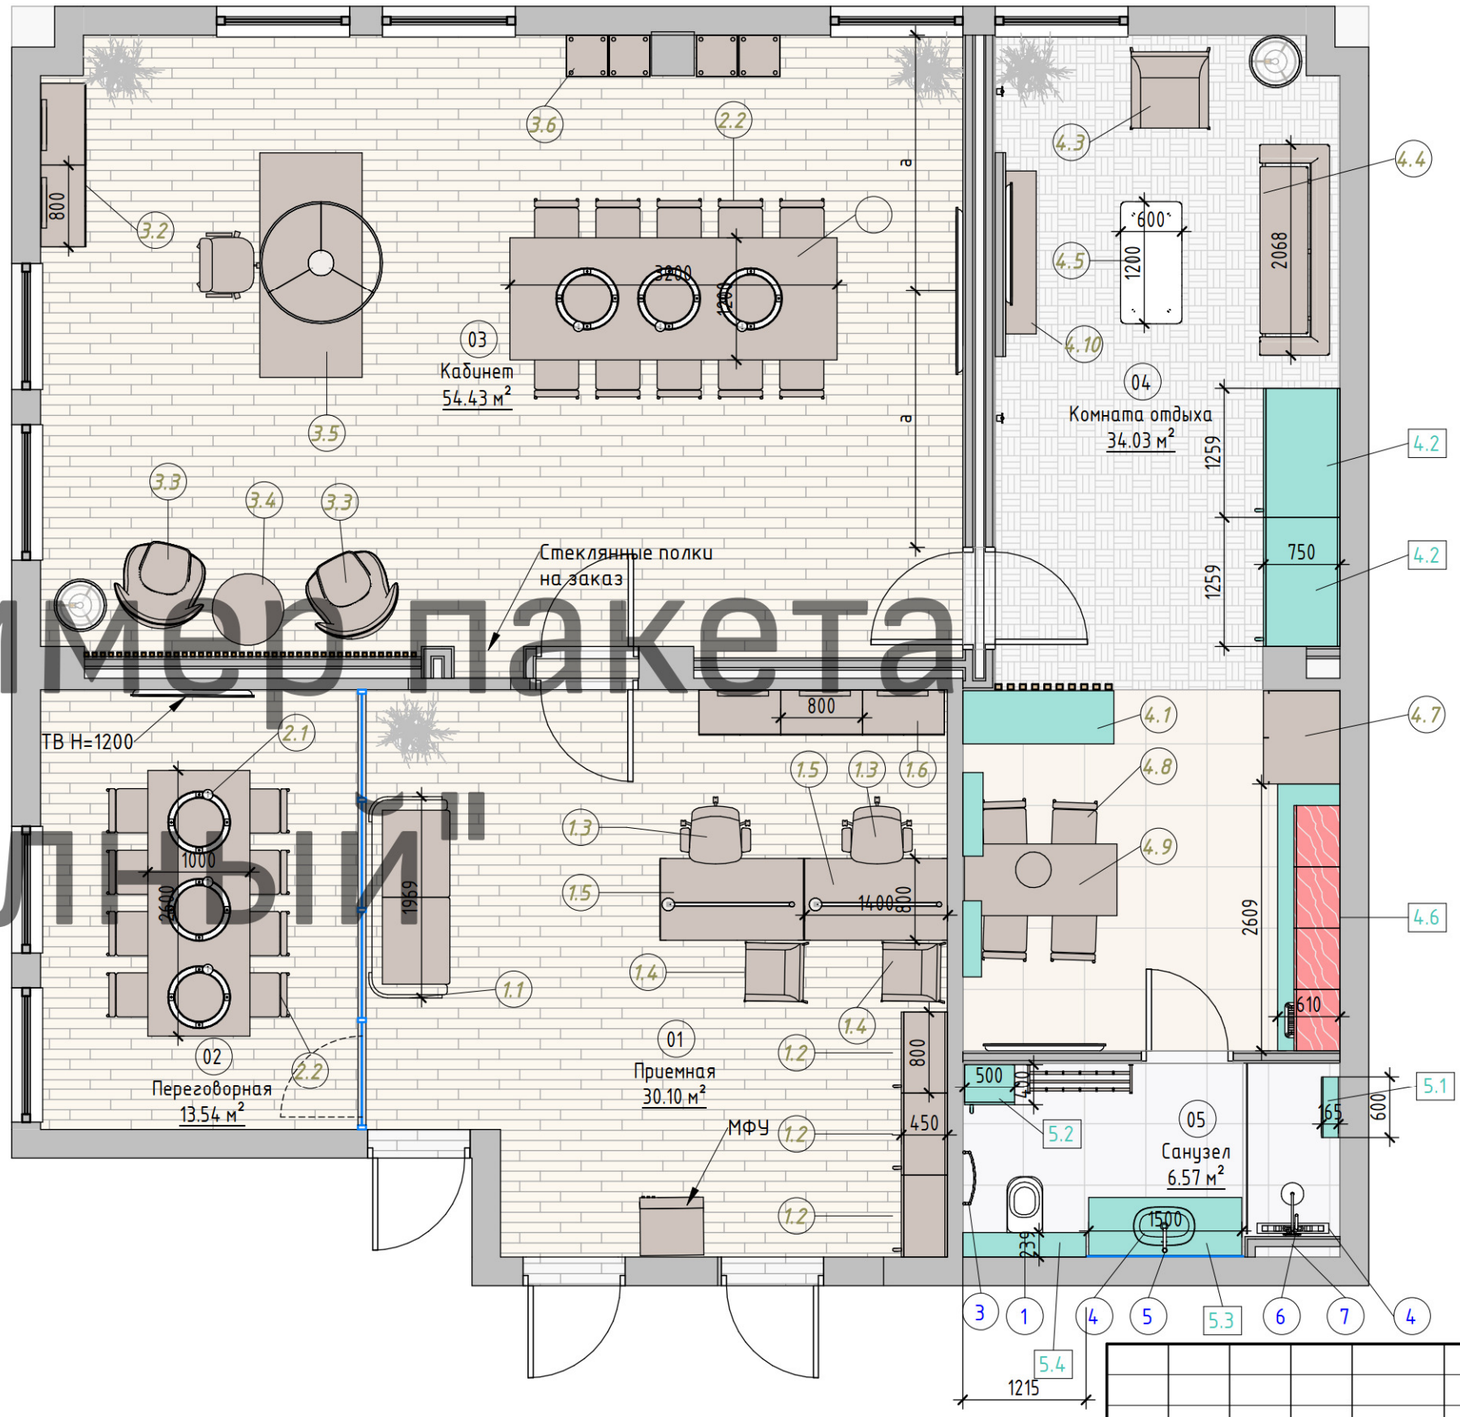

Экспликация помещений

№	Наименование	Площадь, кв.м.
01	Приемная	30.10
02	Переговорная	13.54
03	Кабинет	54.43
04	Комната отдыха	34.03
05	Санузел	6.57
		138.67

Условные обозначения:

- 101 / 10 м² – Марка обозначения помещений
- – Существующие стены
- – Стеклянная перегородка
- – Стандартная мебель
- – Индивидуальная мебель
- 1 – Марка индивидуальной мебели (см. спецификацию)
- (1) – Марка стандартной мебели
- Зер1 – Марка зеркал (см. спецификацию)
- Ш1 – Марка штор (см. спецификацию)

Примечания:

1. За отметку 0.000 принята отметка чистого пола.
2. Высота помещения 2900 мм.
3. Размеры указаны в миллиметрах.
4. Размеры уточнять по месту до заказа мебели!
5. Смотреть совместно с развертками помещений, визуалищациями помещений.
6. Модели и отделку мебели согласовать с заказчиком перед заказом!

Изм.	Кол.уч	Лист	№док.	Подпись	Дата
Разработал		Королев			
Проверил					
Утвердил					
Согласовал					

220112. Русская Дрифт Серия

Дизайн-проект офиса.

БЦ «Технопарк «Орбита» 123592, Москва, ул. Кулакова, 20, строение Л1, 8 этаж.

Стадия	Лист	Листов
РД	5.1	

План расстановки мебели. М 1/50

Arstelle-office.ru

Формат: А3А

Пример пакета "Полный"

Спецификация стандартной мебели

№	Помещение	Описание	Поставщик	Артикул	Кол-во, шт	Цена (за шт)	Итого, руб
1.1	Пом.01	Диван Айверс Б красного цвета	INMYROOM Family	IMR-1188992	1	31000.00	31000
1.2	Пом.01	Гардероб широкий 800x420x1977 ONYX Дуб атик	ABC Project	28666	3	12000.00	36000
1.3	Пом.01	Кресло Nova steel chrome. Цвет красный	ABC Project	Nova steel chrome	2	20411.00	40822
1.4	Пом.01	Стул для посетителей Floerino красного цвета	INMYROOM Family	IMR-1206039	2	3500.00	7000
1.5	Пом.01	Стол ONYX Стол рабочий на О-образном м/к 1580x800x750 белый	ABC Project	O.MO-SP-4.8	2	15000.00	30000
1.6	Пом.02	Шкаф средний широкий (2 низких фасада ЛДСП) 800x420x1207 ONYX	ABC Project	O.ST-2.1	3	8000.00	24000
2.1	Пом.02	Переговорный стол 2600x1000 мм Meety — Rectangular top	ABCproject	E2020200	1	65000.00	65000
2.2	Пом.02	Стул для переговоров Стул Terra cross цвета latte	INMYROOM Family	IMR-1314926	18	12000.00	216000
3.2	Пом.03	Шкаф средний широкий (2 низких фасада ЛДСП) 800x420x1207 ONYX	ABC Project	O.ST-2.1	2	8000.00	16000
3.3	Пом.03	Кресло Egg Cotton рубинового цвета	INMYROOM Family	IMR-611487	2	56000.00	112000
3.4	Пом.03	Картины	IKEA	-	2	2000.00	4000
3.4	Пом.10	Стол журнальный Тайлер черного цвета	INMYROOM Family	IMR-1343113	1	12000.00	12000
3.5	Пом.03	Стол руководителя с приставкой ONIX DIRECT и Кресло для руководителя EP 708 TM Красное	ABC Project	-	1	65000.00	65000
3.6	Пом.03	DETOLF ДЕТОЛЬФ Шкаф-витрина	IKEA	303.833.61	4	10000.00	40000
4.3	Пом.03	Кресло "Peterhof" Светло-серыйткань, дерево, фанера96 x 112 x 88 см	Divan.ru	-	1	35600.00	35600
4.4	Пом.04	Диван Кайрон Velvet Grey	Divan.ru	-	1	48900.00	48900
4.5	Пом.04	Стол журнальный Инсайд цвета белый мрамор	INMYROOM Family	IMR-1261853	1	8300.00	8300
4.7	Пом.04	Холодильник Side by Sid Samsung	Samsung	RS62R5031B4	1	87000.00	87000
4.8	Пом.04	Стул Berg цвета антрацит	INMYROOM Family	IMR-1194862	4	9200.00	36800
4.9	Пом.04	Стол кухонный обеденный Даллас черно-бежевого цвета	INMYROOM Family	IMR-1336640	1	9000.00	9000
4.10	Пом.04	Тумба под телевизор Roomers белого цвета	INMYROOM Family	IMR-1193005	1	82000.00	82000
5.1	Пом.05	Вешалка Агата коричневого цвета	INMYROOM Family	IMR-1311679	1	905.00	905
					55		1007327

Спецификация индивидуальной мебели

Марка	Помещение	Описание	Кол-во, шт	Стоимость
4.0	Пом.04	Полки	1	15000.00
4.1	Пом.04	Остров от кухни	1	45000.00
4.2	Пом.04	Шкаф инд изготовления по эскизам	2	140000.00
4.6	Пом.03	Кухня инд. изготовления	1	100000.00
5.1	Пом.05	Полочка	1	12000.00
5.2	Пом.05	Система хранения индивидуального изготовлени	1	11000.00
5.3	Пом.05	Столешница индивидуального изготовления	1	25000.00
5.4	Пом.05	Полочка над инсталяцией	1	15000.00
			9	363000.00

Примечание.
При заказе мебели для комнаты отдыха, учесть требование к единому оттенку дерева в отделке. Рекомендуется всю мебель и стеновые панели заказать индивидуального изготовления у единого поставщика.


Спецификация зеркал

Тип	Ширина, мм	Высота, мм	Описание	Площадь, кв. м.	Кол-во, шт	Цена
Зер.1	1605	1600	Зеркало, индивидуального изготовления в металлической раме	2.46	1	5000.00
				2.46		5000.00

Изм.	Кол.уч	Лист	№док.	Подпись	Дата			
Разработал		Королев			09/04/20	220112. Русская Дрифт Серия		
						Дизайн-проект офиса.		
Проверил						БЦ «Технопарк «Орбита» 123592, Москва, ул. Кулакова, 20, строение Л1, 8 этаж.	Стадия: РД	Лист: 5.2
Утвердил								Листов:
Согласовал						Спецификация мебели	Arstelle-office.ru	

Формат: А3А

Пример пакета
"Полный"

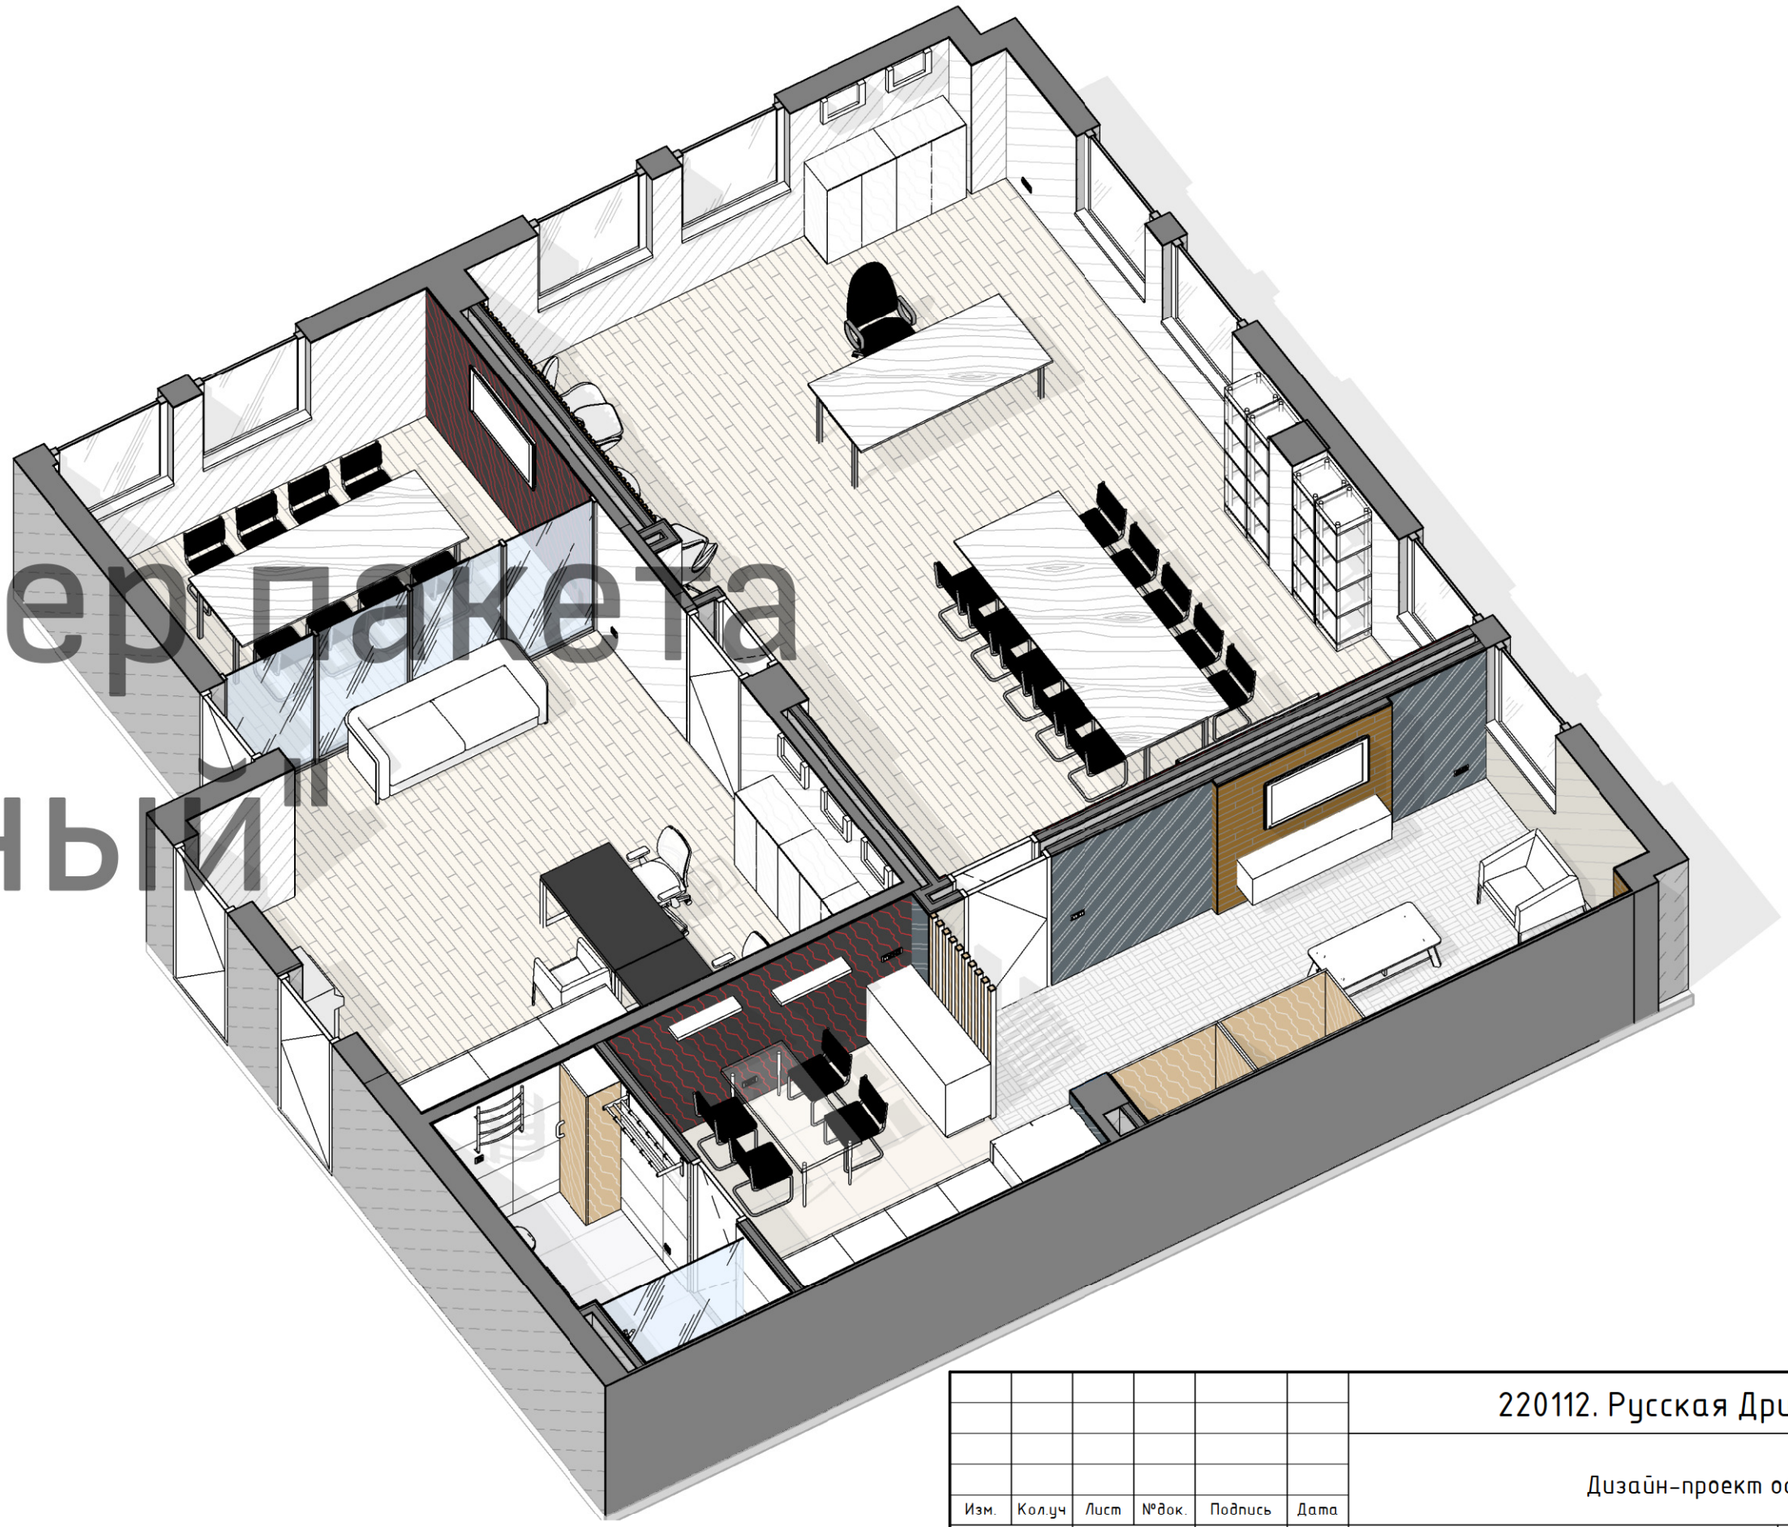

Примечания:

1. Смотреть совместно с листом 5,1

Изм.	Кол.уч	Лист	№док.	Подпись	Дата	220112. Русская Дрифт Серия			
						Дизайн-проект офиса.			
Разработал		Королев				БЦ «Технопарк «Орбита» 123592, Москва, ул. Кулакова, 20, строение Л1, 8 этаж.	Стадия	Лист	Листов
Проверил							РД	5.3	
Утвердил									
Согласовал						План расстановки мебели, 3D Виды	Arstelle-office.ru		

Формат: А3А



Пример пакета "Полный"

Экспликация помещений

№	Наименование	Площадь, кв.м.
01	Приемная	30.10
02	Переговорная	13.54
03	Кабинет	54.43
04	Комната отдыха	34.03
05	Санузел	6.57
		138.67

Цветовое зонирование

- Кабинет
- Комната отдыха
- Переговорная
- Приемная
- Санузел

Изм.	Кол.уч	Лист	№док.	Подпись	Дата				
Разработал		Королев			09/07/20	220112. Русская Дрифт Серия			
						Дизайн-проект офиса.			
Проверил						БЦ «Технопарк «Орбита» 123592, Москва, ул. Кулакова, 20, строение Л1, 8 этаж.	Стадия	Лист	Листов
Утвердил							РД	5.4	
Согласовал						Цветовое зонирование	Arstelle-office.ru		

Формат: А3А



Пример пакета "Полный"

Экспликация помещений

№	Наименование	Площадь, кв.м.
01	Приемная	30.10
02	Переговорная	13.54
03	Кабинет	54.43
04	Комната отдыха	34.03
05	Санузел	6.57
		138.67

Спецификация напольных покрытий

Тип	Условное изображение	Описание	Площадь, кв.м	Цена, руб/кв.м.	Итого, руб
НП2		Ламинат Tarkett Odyssey 504414017 Дуб Олинф 1292x194x8	99.52 м²	900	89569
НП3		Ковролин плиточный на резиновой основе Ideal Varegem 923 4 м резка	21.48 м²	498	10698
НП5		Керамогранит Кегата Marazzi Про Стоун светлый беж обрезной 60x60	13.18 м²	1640	21607
НП6		Керамогранит CRETO CALACATTA EXTRA 60,7x60,7 Россия	7.14 м²	1850	13205
НП7		Керамогранит CRETO CALACATTA EXTRA 60,7x60,7 Россия	1.87 м²	1850	3462
			143.19 м²		138542

Спецификация плинтусов и стыковочного профиля

Тип	Условное изображение	Описание	Длина, пог.м	Цена за пм	Итого, руб.
Пл2		Плинтус пластиковый в цвет дверей	78.2	400.00	31278
Пл4		Плинтус керамогранитный	7.2	350.00	2524
			85.4		33802

Условные обозначения

101 / 10 м² – Марка обозначения помещений

НП1 – Марка напольных покрытий

I – Марка пирога пола

+0.000 – Отметка уровня пола






– Начало раскладки

Пл1 – Марка плинтусов

Изм.	Кол.уч	Лист	№док.	Подпись	Дата	
Разработал		Королев				220112. Русская Дрифт Серия
						Дизайн-проект офиса.
Проверил						БЦ «Технопарк «Орбита» 123592, Москва, ул. Кулакова, 20, строение Л1, 8 этаж.
Утвердил						Стадия: РД; Лист: 6.1; Листов:
Согласовал						План напольных покрытий М 1/50
						Arstelle-office.ru

Формат: А3А

Экспликация полов

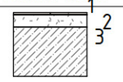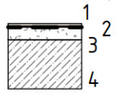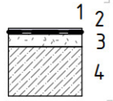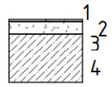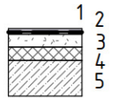Номера помещений	Тип пола	Эскиз пола	Данные элементов пола	Площадь, кв.м
1,2,3	1		1. Ламинат – 8 мм 2. Пробковая подложка – 2 мм 3. Самовыравнивающаяся стяжка – 5 мм	99.52
4	2		1. Керамогранит – 10 мм 2. Клей – 5 мм 3. Самовыравнимающая стяжка по месту. 4. Существующее перекрытие	13.18
5	3		1. Керамогранит – 10 мм 2. Клей – 5 мм 3. Обмазочная гидроизоляция, с заводом на стены 200 мм от отм.ч.п. 4. Существующее перекрытие	7.14
4	4		1. Ковролин – 4 мм 2. Клей – 2 мм 3. Самовыравнивающаяся стяжка 4. Существующее перекрытие	21.48
5	5		1. Керамогранит – 9 мм 2. Клей – 5 мм 3. Обмазочная гидроизоляция, с заводом на стены 200 мм от отм. ч. п. 4. Цементно-песчаная стяжка – 80 мм 5. Керамзит пролитый ц-п молочком – 40 мм 6. Существующее перекрытие	1.87
				143.19

Спецификация напольных (чистовых и черновых) материалов

Изготовитель	Наименование	Площадь, кв.м.	Цена, руб/кв.м.	Итого, руб	Примечание
Керама Мараци	Кегата Marazzi Селект Вуд беж обрезной 9,6х60	9.01	1830	16487	
Леруа Мерлен	Керамзит пролитый ц-п молочком	1.87	500	936	
Creto, Россия	Керамогранит CRETO CALACATTA EXTRA 60,7х60,7 Россия	13.18	1850	24374	
Ceresit	Клей для ковролина	21.48	300	6444	
Knauf	Клей плиточный	22.18	200	4437	
Varegem	Ковролин плиточный на резиновой основе Ideal Varegem 923 4 м резка	21.48	900	19333	
Таркет	Ламинат Tarkett Odyssey 504414017 Дуб Олинф 1292х194х8	99.52	900	89569	
Knauf	Обмазочная гидроизоляция	9.01	100	901	
AXTON	Пробковая подложка под паркетную доску	99.52	50	4976	
Леруа Мерлен	Цементно-песчаная стяжка	122.87	200	24575	
Общий итог		420.13		192033	


Пример пакета "Полный"

Примечания:

1. За отметку 0.000 принята отметка чистого пола.
2. Количество материалов в спецификациях посчитано БЕЗ ЗАПАСА.
3. Смотреть совместно с листом 6.1

Изм.	Кол.уч	Лист	№док.	Подпись	Дата	220112. Русская Дрифт Серия			
						Дизайн-проект офиса.			
Разработал		Королев				БЦ «Технопарк «Орбита» 123592, Москва, ул. Кулакова, 20, строение Л1, 8 этаж.	Стадия	Лист	Листов
Проверил							РД	6.2	
Утвердил									
Согласовал						Экспликация полов Спецификация напольных (чистовых и черновых) материалов	Arstelle-office.ru		

Формат: А3А

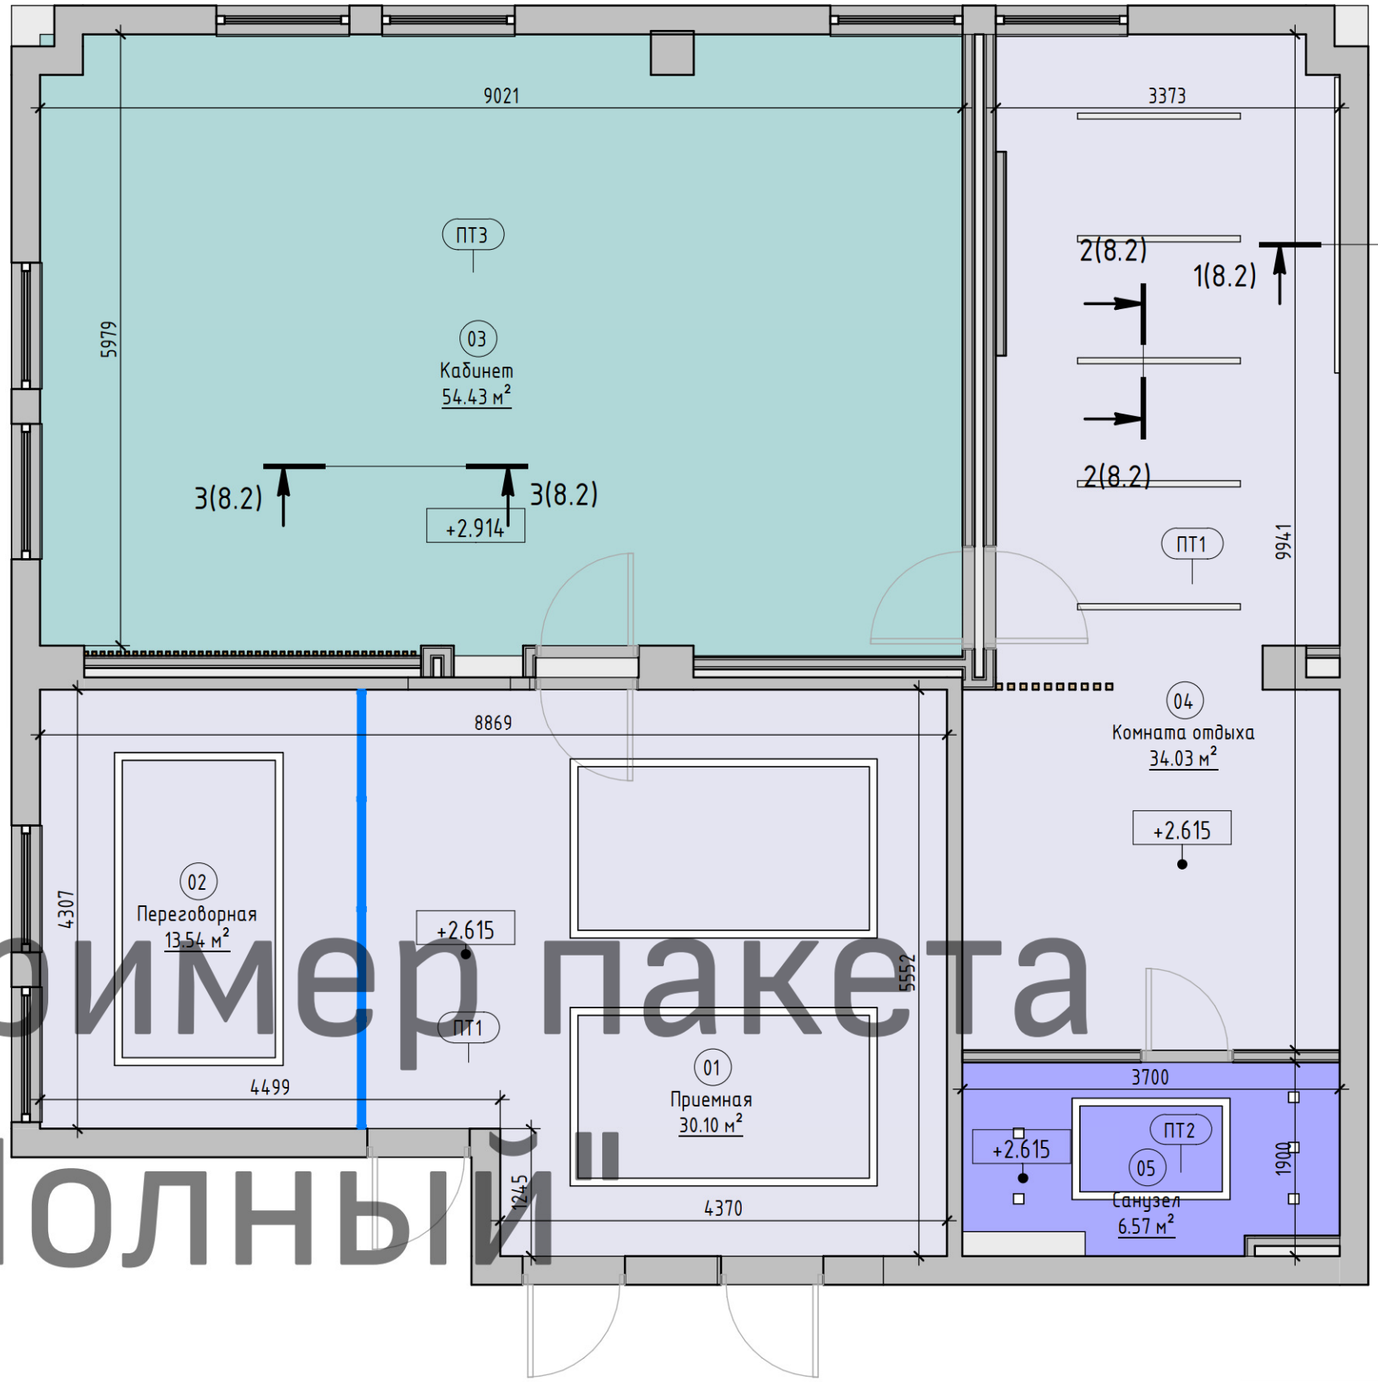

Пример пакета "Полный"

Экспликация помещений

№	Наименование	Площадь, кв.м.
01	Приемная	30.10
02	Переговорная	13.54
03	Кабинет	54.43
04	Комната отдыха	34.03
05	Санузел	6.57
		138.67

Спецификация потолков

Тип	Условное обозначение	Описание	Площадь, кв.м
ПТ1		Потолок из ГКЛ, покраска цвет DULUX 75GY 81/005 за два раза.	96.4 м²
ПТ2		Потолок из ГКЛВ, покраска цвет DULUX 75GY 81/005 за два раза	6.6 м²
ПТ3		Покраска существующего потолка цвет DULUX 09BB 07/008 (черный) за два раза.	54.8 м²


Условные обозначения

- 101 / 10 м² – Марка обозначения помещений
- ПТ1 – Марка потолка
- +2.600 – Отметка уровня потолка
- 1 — 1 – Обозначение сечения (см. лист–__)
- – Предусмотреть усиление в местах монтажа стеклянных перегородок
- – Место монтажа встроенного трека Центрсвет

Примечания:

1. Инженерные сети размещенные на потолке окрасить DULUX 09BB 07/008, перед окраской защитить системы пожаротушения и сигнализации.
2. За отметку 0.000 принята отметка нижнего перекрытия.
3. Количество материалов в спецификациях посчитано с учетом двух этажей и БЕЗ ЗАПАСА.
4. Все размеры уточняются по месту.
5. Привязка и расстановка инженерного оборудования – см. инженерные разделы.
6. Смотреть совместно с листами 4.1, 9.1, 9.2




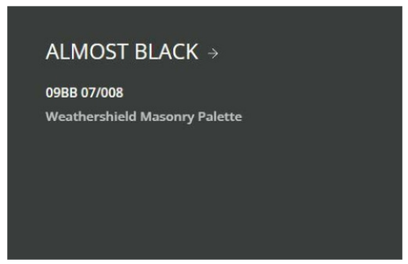


Изм.	Кол.уч	Лист	№док.	Подпись	Дата			
Разработал		Королев				220112. Русская Дрифт Серия		
Проверил						Дизайн-проект офиса.		
Утвердил						БЦ «Технопарк «Орбита» 123592, Москва, ул. Кулакова, 20, строение Л1, 8 этаж.	Стадия: РД	Лист: 8.1	Листов:
Согласовал						План потолка. М 1/50	Arstelle-office.ru		

Формат: А3А


Разрез 4-4 (1 : 10)

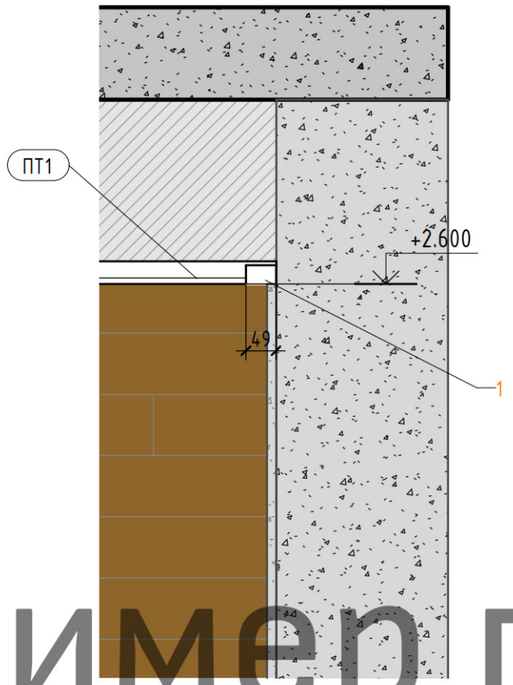

Разрез 5-5 (1 : 10)

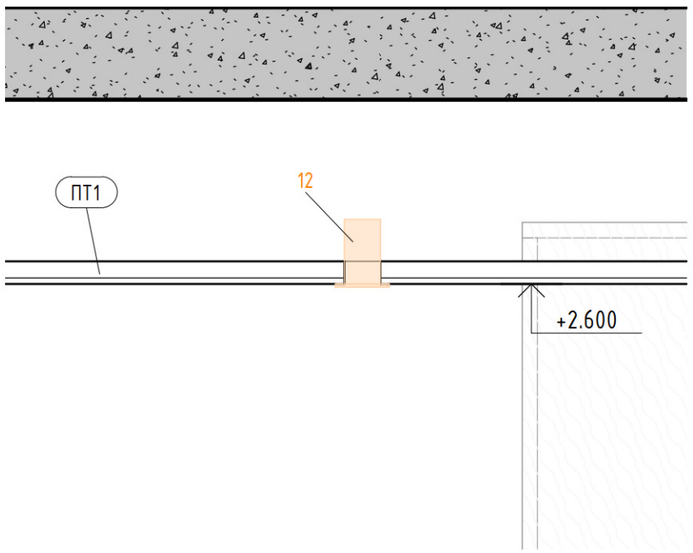

Разрез 6-6 (1 : 10)

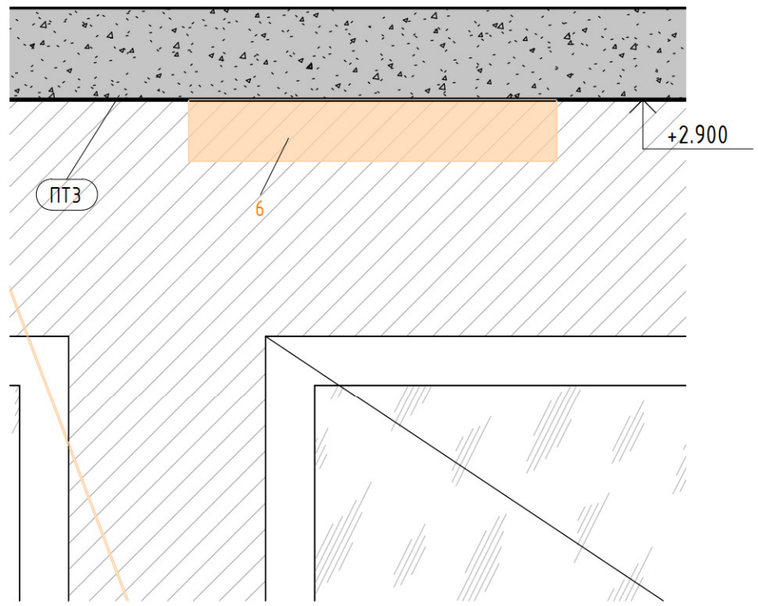


Пример пакета "Полный"

Примечания:

1. За отметку 0.000 принята отметка чистого пола
2. Все размеры уточняются по месту.
3. Смотреть совместно с листами 8.1, 9.2
4. * – см. лист 8.1

						220112. Русская Дрифт Серия		
						Дизайн-проект офиса.		
Изм.	Кол.уч	Лист	№док.	Подпись	Дата			
Разработал		Королев				БЦ «Технопарк «Орбита» 123592, Москва, ул. Кулакова, 20, строение 11, 8 этаж.	Стадия	Лист	Листов
Проверил							РД	8.2	
Утвердил									
Согласовал						Разрезы	Arstelle-office.ru		

Формат: А3А

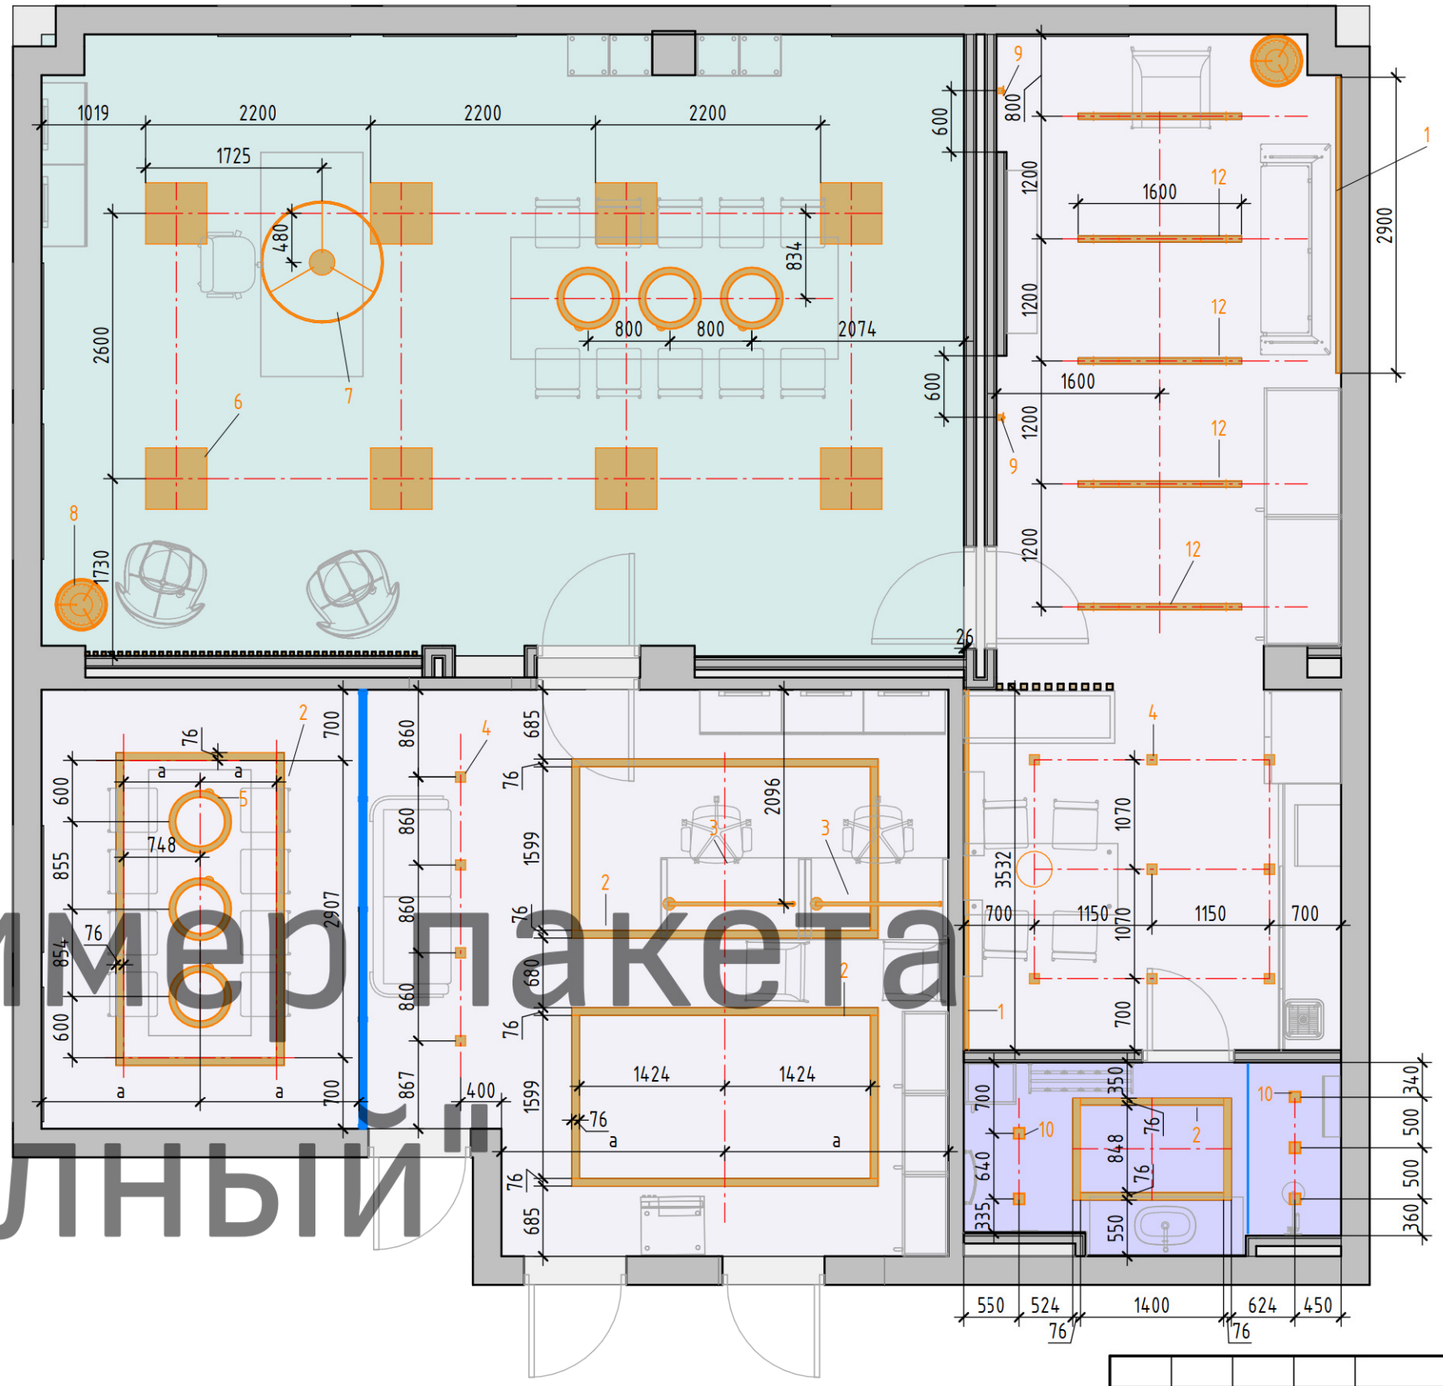

Пример пакета "Полный"

Экспликация помещений

№	Наименование	Площадь, кв.м.
01	Приемная	30.10
02	Переговорная	13.54
03	Кабинет	54.43
04	Комната отдыха	34.03
05	Санузел	6.57
		138.67

Условные обозначения

101 / 10 м² – Марка обозначения помещений

1 – Марка осветительного оборудования (см. спецификацию)

Линия построения


Примечания:

1. За отметку 0.000 принята отметка чистого пола.
2. Количество материалов в спецификациях посчитано БЕЗ ЗАПАСА.
3. Все размеры уточняются по месту.
4. Привязка и расстановка инженерного оборудования – см. инженерные разделы.
5. Спецификацию осветительного оборудования см. лист 9.1.1
6. Смотреть совместно с листами 4.1, 8.1

Изм.	Кол.уч	Лист	№док.	Подпись	Дата	220112. Русская Дрифт Серия			
						Дизайн-проект офиса.			
Разработал		Королев				БЦ «Технопарк «Орбита» 123592, Москва, ул. Кулакова, 20, строение Л1, 8 этаж.	Стадия	Лист	Листов
Проверил							РД	9.1	
Утвердил									
Согласовал						План расстановки осветительного оборудования. М 1/75	Arstelle-office.ru		

Формат: А3А

Спецификация осветительных приборов (шт.)

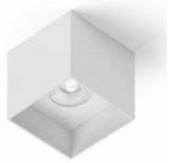Тип	Условное обозначение	Описание	Поставщик	Артикул	Кол-во, шт	Цена за 1 шт, руб	Итого, руб
3		INI LED 04 SN 36W 4000K Ra90 T90 /Св-к LED, 1153 мм (подвес 3м) (БОСМА) БЕЛЫЙ	MDM Light	INI LED 04	2	14615	29230
4		Накладной потолочный светильник. QBIQ F 1030 50° WH DIM	Центрсвет	162200	12	6000	72000
5		Люстра Viokef Verdi 4244800	Intra lighting	4244800	6	25000	150000
6		Световые технологии STANDARD.OPL LED 595 4000K G2	Световые технологии	STANDARD.OPL	8	3683	29464
7		Люстра Viokef Verdi 4244800	svetilnik-online.ru	s127610-850	1	37300	37300
8		Напольный торшер, Торшер Eglo Camporale 39231	svetilnik-online.ru	s95147-508	2	25000	50000

Спецификация осветительных приборов (шт.)

Тип	Условное обозначение	Описание	Поставщик	Артикул	Кол-во, шт	Цена за 1 шт, руб	Итого, руб
9		Бра Moderli Ricco V5005-WL	svetilnik-online.ru	s125950-415	2	9800	19600
10		ВСТРАИВАЕМЫЙ СВЕТИЛЬНИК STOCKTON DL020-6-L12W_MY	MAYTONI	DL020-6-L12W_MY	5	1600	8000
11		Люстра Lussole LSP-9654	Nordlux	s40369-550	1	17400	17400
12		Светодиодные встраиваемые световые линии LINER TH LINER/RDR LED 1500 TH S 4000K (Световые технологии)	ООО МГК Световые технологии	D5020200	5	11820	59100
					44		472094

Пример пакета "Полный"



Примечания:

1. Количество материалов в спецификациях посчитано БЕЗ ЗАПАСА.
2. Смотреть совместно с листами 12.1

Изм.	Кол.уч	Лист	№док.	Подпись	Дата	220112. Русская Дрифт Серия			
						Дизайн-проект офиса.			
Разработал		Королев				БЦ «Технопарк «Орбита» 123592, Москва, ул. Кулакова, 20, строение Л1, 8 этаж.	Стадия	Лист	Листов
Проверил							РД	9.2	
Утвердил									
Согласовал						Спецификация осветительного оборудования	Arstelle-office.ru		

Формат: А3А


Спецификация осветительных приборов (пог.м.)

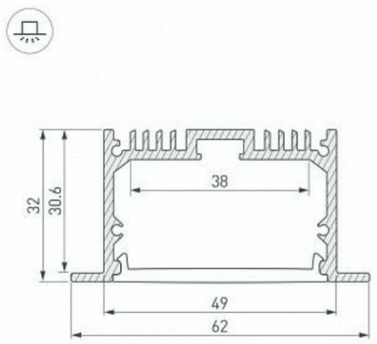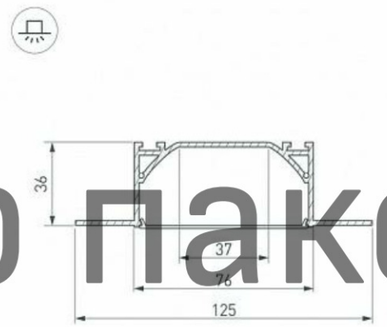Тип	Условное обозначение	Описание	Цена за 1 п.м., руб	Кол-во п.м.	Итого, руб
1		Светодиодный профиль 49мм	1,500	6.43 м	9648
2		Светодиодный профиль 76мм	1,800	32.31 м	58158
				38.74 м	67806

Пример пакета "Полный"

Изм.	Кол.уч	Лист	№док.	Подпись	Дата	220112. Русская Дрифт Серия			
						Дизайн-проект офиса.			
Разработал		Королев			02/22/22	БЦ «Технопарк «Орбита» 123592, Москва, ул. Кулакова, 20, строение 11, 8 этаж.	Стадия	Лист	Листов
Проверил							РД	9.3	
Утвердил									
Согласовал						Спецификация светодиодных профилей	Arstelle-office.ru		

Формат: А3А

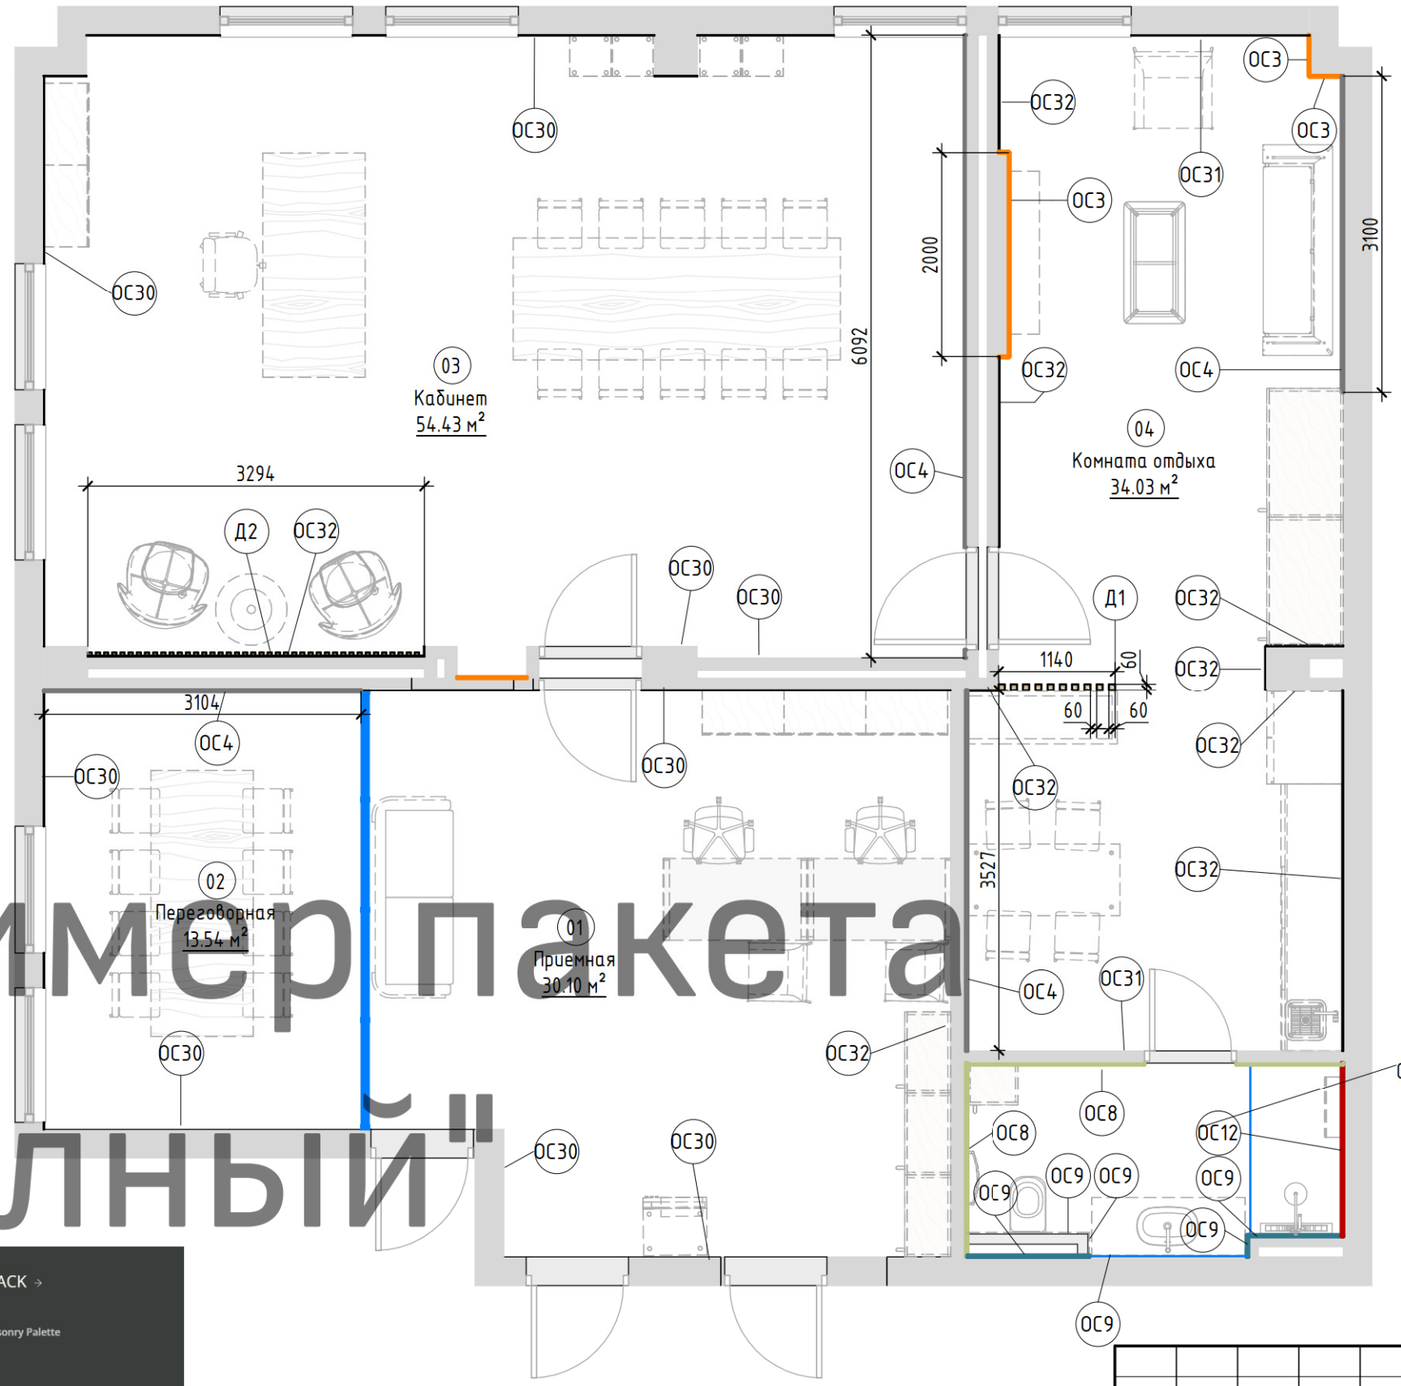

Пример пакета "Полный"

Экспликация помещений

№	Наименование	Площадь, кв.м.
01	Приемная	30.10
02	Переговорная	13.54
03	Кабинет	54.43
04	Комната отдыха	34.03
05	Санузел	6.57
		138.67

Условные обозначения

101 / 10 м² – Марка обозначения помещений

ОС1 – Марка отделки стен

Зер1 – Марка зеркала

Наименование фрагмента
Фр.1 (3.3)
Номер листа на котором расположен данный фрагмент

Примечания:

1. За отметку 0.000 принята отметка чистого пола.
2. Все размеры уточняются по месту.
3. Материлы в спецификации указаны для двух этажей.
4. Смотреть совместно с развертками помещений/визуализациями помещений
5. Развертки см. лист 13

ALMOST BLACK →
09BB 07/008
Weathershield Masonry Palette

36RR 14/002

11GY 85/016

75GY 81/005

Изм.	Кол.уч	Лист	№док.	Подпись	Дата
Разработал		Королев			13.09
Проверил					
Утвердил					
Согласовал					

220112. Русская Дрифт Серия

Дизайн-проект офиса.

БЦ «Технопарк «Орбита» 123592, Москва, ул. Кулакова, 20, строение Л1, 8 этаж.


Стадия	Лист	Листов
РД	10.1	

План отделки помещений.

Arstelle-office.ru

Формат: А3А

Спецификация отделочных материалов

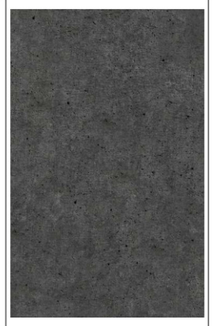Тип	Изображение	Производитель	Описание	Площадь, кв.м.	Цена за кв.м.	Итого, руб	Примечание
ОС3		Индивидуальное	Панели шпонированные МДФ Орех. Образец согласовать с заказчиком	9.6	1000	9585	
ОС4		Россия	Арт Бетон (микроцемент) ITALICA SuperBETON Источник: https://expert-deco.ru/catalog/italica-superbeton-4	40.8	1500	61232	expert-deco.ru
ОС8		Россия	Керамогранит Creto Calacatta extra белый 60x120	12.6	1950	24536	Мосплитка
ОС9		Россия	Керамогранит Atlas Concorde Аллюр Империал 60x120	7.7	3000	23213	Мосплитка

Пример пакета "Полный"

ПРИМЕЧАНИЕ
Согласно ФЗ-123, отделку стен производить материалами классом пожарной опасности не более КМ3 (Горючесть Г2, Воспломиняемость В2, Дымообразование Д3, Токсичность Т2

Спецификация отделочных материалов

Тип	Изображение	Производитель	Описание	Площадь, кв.м.	Цена за кв.м.	Итого, руб	Примечание
ОС12		Россия	Плитка Meissen Love You Navy сатиновая светло-коричневый 29x89	4.4	2900	12818	Мосплитка
ОС30		Россия	Окраска за два раза. Цвет DULUX 11GY 85/016 (белый для стен)	89.0	180	16021	Леруа Мерлен
ОС31		Россия	Окраска за два раза. Цвет DULUX 50GY 72/012 (Серо-светло-кофейный для стен)	14.4	180	2591	Леруа Мерлен
ОС32		Россия	Окраска за два раза. Цвет DULUX 36RR 14/002 (70% серый)	47.3	180	8521	Леруа Мерлен
				225.9		158516	

Спецификация реек

Тип	Описание	Кол-во, шт
Д1	Деревянная рейка 60x60 мм, от пола до полока	10
Д2	Алюминевая рейка 2900x40x40 мм, шаг 80мм Цвет OPEX http://baffeli.ru/ или аналог	41

Изм.	Кол.уч	Лист	№док.	Подпись	Дата			
Разработал		Королев				220112. Русская Дрифт Серия		
						Дизайн-проект офиса.		
Проверил						БЦ «Технопарк «Орбита» 123592, Москва, ул. Кулакова, 20, строение Л1, 8 этаж.	Стадия: РД	Лист: 10.2 / Листов:
Утвердил								
Согласовал						Спецификация отделочных материалов	Arstelle-office.ru	

Формат: А3А



Пример пакета "Полный"

Экспликация помещений

№	Наименование	Площадь, кв.м.
01	Приемная	30.10
02	Переговорная	13.54
03	Кабинет	54.43
04	Комната отдыха	34.03
05	Санузел	6.57
		138.67

Спецификация рамок

Описание	Кол-во, шт	Цена за шт, руб	Итого, руб	Производитель
Рамка на 1 пост	12	250	3000	Legrand Valena
Рамка на 2 поста	11	350	3850	Legrand Valena
Рамка на 3 поста	4	450	1800	Legrand Valena
Рамка на 5 постов	1	650	650	Legrand Valena
	28		9300	

Спецификация розеток и выключателей

Усл. обозначение	Описание	Производитель	Цена, за шт.	Количество	Итого, руб.
	Вывод кабеля		50.00	2	100
	Выключатель двухклавишный	Legrand Valena	300.00	6	1800
	Выключатель одноклавишный	Legrand Valena	300.00	2	600
	Розетка 220V	Legrand Valena	350.00	34	11900
	Розетка IP44	Legrand Valena	300.00	1	300
	Розетка компьютерная 1x RJ45	Legrand Valena	340.00	4	1360
	Розетка компьютерная 2x RJ45	Legrand	1100.00	2	2200
				51	18260

Люк в пол на 6 механизмов стальной, с суппортом и коробкой

Примечания:

1. Отдельным проектом предусмотреть установку камер видеонаблюдения, охранной сигнализации на входной и эвакуационной двери, расположение оконеченых устройств согласовать с Заказчиком.
2. За отметку 0.000 принята отметка чистого пола.
3. Все размеры уточняются по месту.
4. Все выключатели установить на высоте 900мм от отм.ч.п., если не указана другая высота. Размер дан до центра рамки.
5. Все розетки установить на высоте 300 мм от отм.ч.п., если не указана другая высота. Размер дан до центра рамки.
6. Смотреть совместно с развертками помещений

Изм.	Кол.уч	Лист	№док.	Подпись	Дата			
Разработал		Королев				220112. Русская Дрифт Серия		
						Дизайн-проект офиса.		
Проверил						БЦ «Технопарк «Орбита» 123592, Москва, ул. Кулакова, 20, строение Л1, 8 этаж.	Стадия: РД	Лист: 11.1	Листов:
Утвердил						План расстановки розеток и выключателей	Arstelle-office.ru		
Согласовал									

Формат: А3А



Пример пакета "Полный"

Экспликация помещений

№	Наименование	Площадь, кв.м.
01	Приемная	30.10
02	Переговорная	13.54
03	Кабинет	54.43
04	Комната отдыха	34.03
05	Санузел	6.57
		138.67

Условные обозначения

- 101 / 10 м² – Марка обозначения помещений
- – Выключатель двухклавишный
- – Выключатель одноклавишный
- – Переключатель двухклавишный
- – Переключатель одноклавишный
- – Переключатель перекрестный двухклавишный
- – Переключатель перекрестный одноклавишный
- 1 – Номер группы включения
- – Схематичная линяя групп включения


Примечания:

1. Выключатели устанавливать на отм +0,9м от отм. чп если не указано иное.
2. За отметку 0.000 принята отметка чистого пола.
3. Все размеры уточняются по месту.
4. Смотреть сместно с листами 11.1


Изм.	Кол.уч	Лист	№док.	Подпись	Дата	220112. Русская Дрифт Серия			
						Дизайн-проект офиса.			
Разработал		Королев				БЦ «Технопарк «Орбита» 123592, Москва, ул. Кулакова, 20, строение 11, 8 этаж.	Стадия	Лист	Листов
Проверил							РД	12.1	
Утвердил						План привязки приборов освещения к выключателям	Arstelle-office.ru		
Согласовал									

Формат: А3А


Развертка 1.3 (1 : 50)

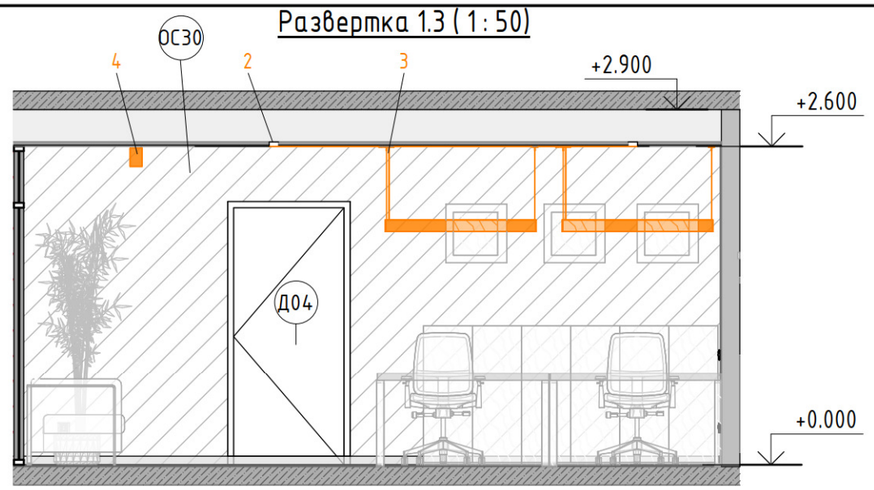


Развертка 1.1 (1 : 50)

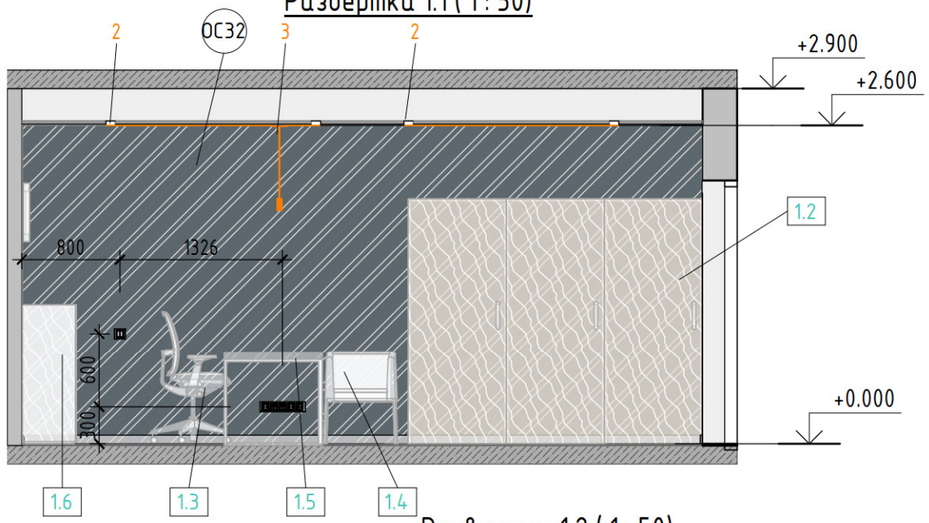


Приемная (1 : 100)

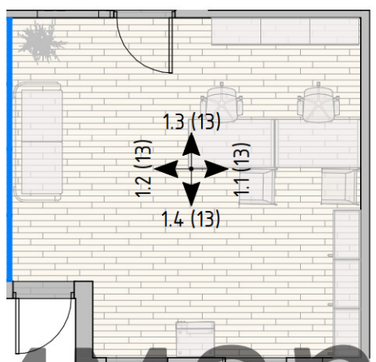


Развертка 1.4 (1 : 50)

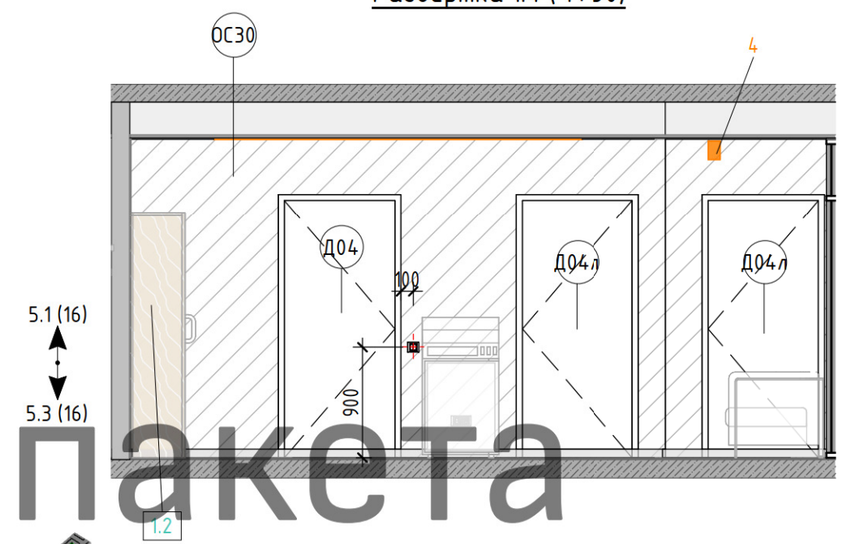

Развертка 1.2 (1 : 50)

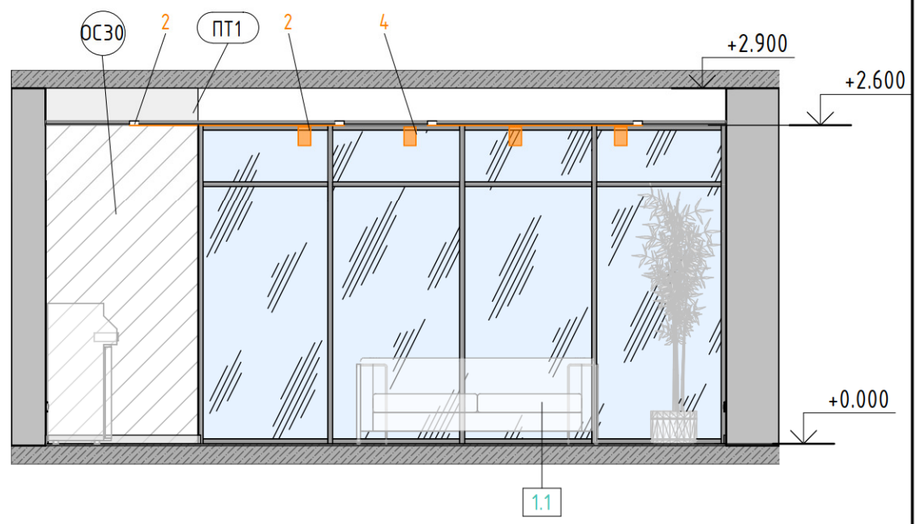

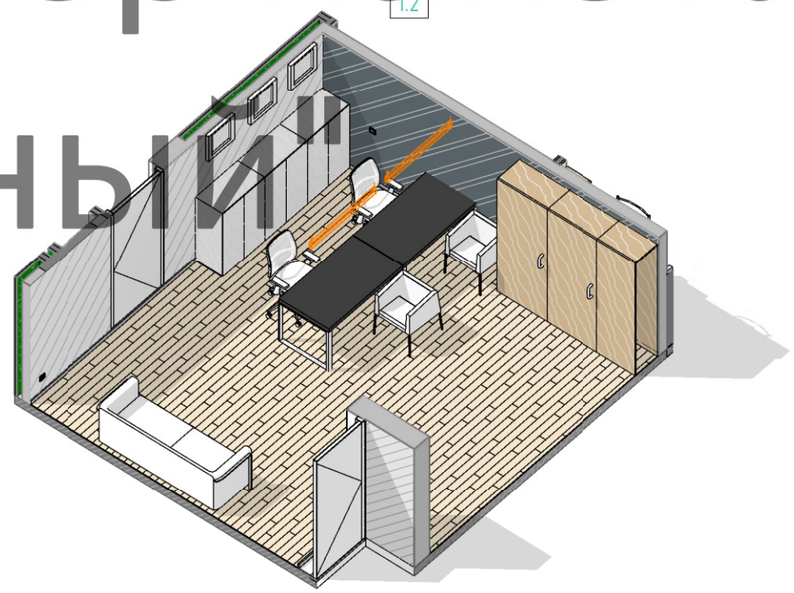

Примечания:


1. За отметку 0.000 принята отметка чистого пола.
2. Все размеры уточняются по месту.
3. Смотреть совместно с листами _5.1
4. Смотреть совместно с визуализациями помещения

						220112. Русская Дрифт Серия		
						Дизайн-проект офиса.		
Изм.	Кол.уч	Лист	№док.	Подпись	Дата			
Разработал		Королев				БЦ «Технопарк «Орбита» 123592, Москва, ул. Кулакова, 20, строение Л1, 8 этаж.	Стадия: РД	Лист: 13	Листов:
Проверил								
Утвердил								
Согласовал						Приемная. Развертки.	Arstelle-office.ru		


Формат: А3А

Пример пакета "Полный"


Развертка 2.1 (1 : 50)

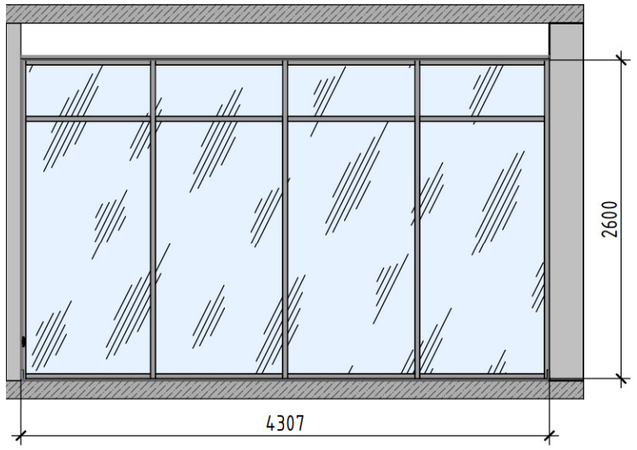


Развертка 2.2 (1 : 50)

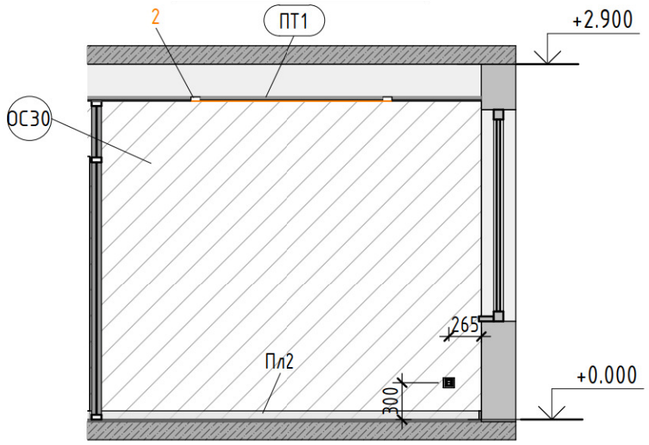


Развертка 2.3 (1 : 50)

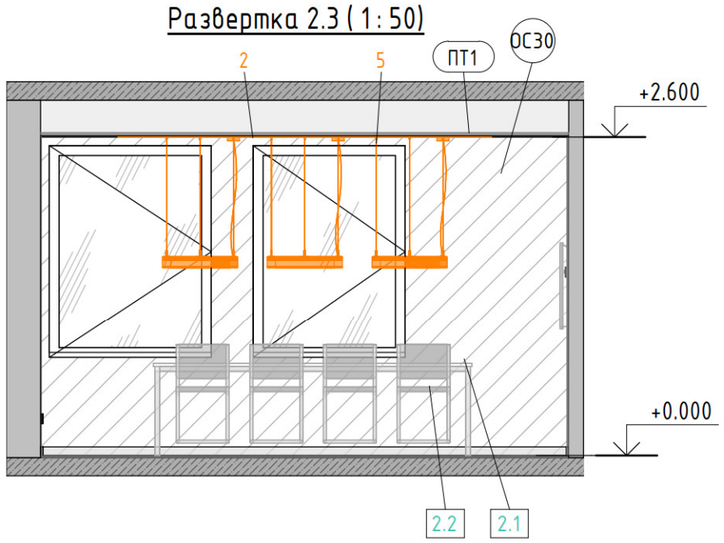


План обозначения разверток Пом 02 (1 : 50)

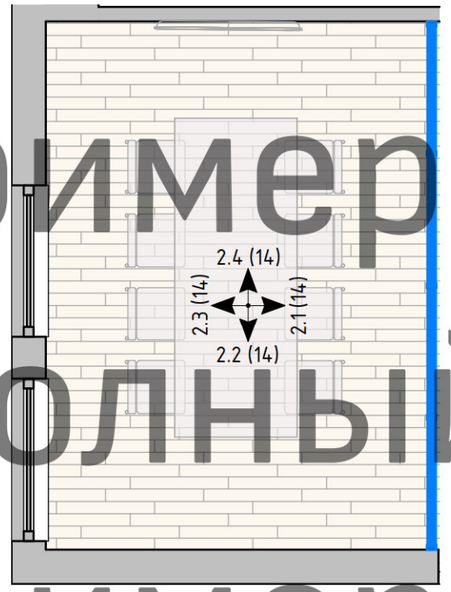

Развертка 2.4 (1 : 50)

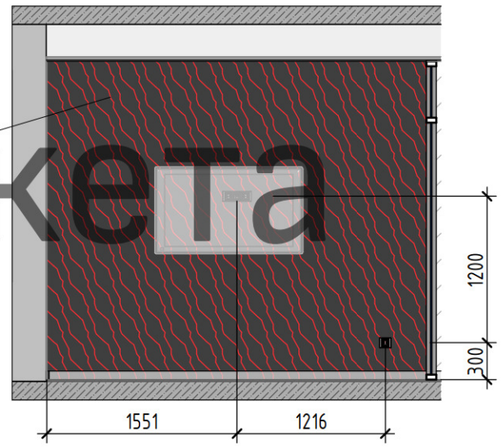

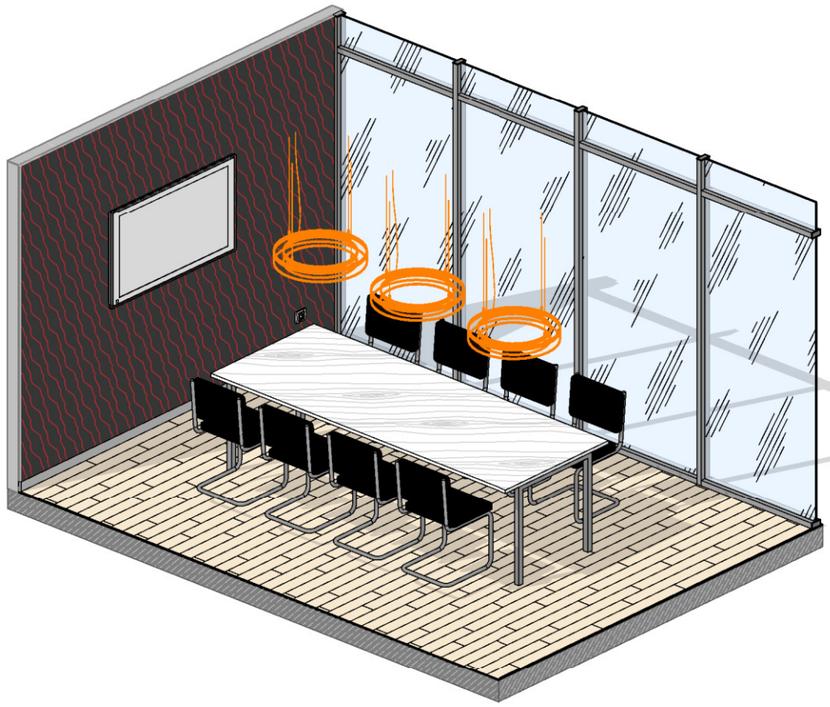

Пример пакета "Полный"
Пример пакета "Полный"

Примечания:

1. За отметку 0.000 принята отметка чистого пола.
2. Все размеры уточняются по месту.
3. Смотреть совместно с листами 5.1
4. Смотреть совместно с визуализациями помещения

Изм.	Кол.уч	Лист	№док.	Подпись	Дата
Разработал		Королев			09/13/20
Проверил					
Утвердил					
Согласовал					

220112. Русская Дрифт Серия

Дизайн-проект офиса.

БЦ «Технопарк «Орбита» 123592, Москва, ул. Кулакова, 20, строение Л1, 8 этаж.


Стадия	Лист	Листов
РД	14	

Переговорная. Развертки.


Arstelle-office.ru

Формат: А3А

Развертка 3.1 (1 : 50)

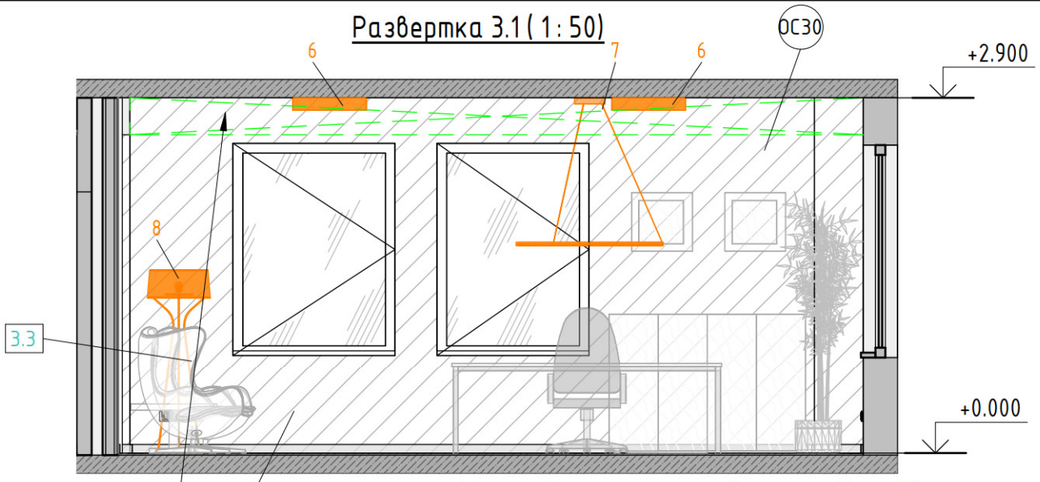


Развертка 3.2 (1 : 50)

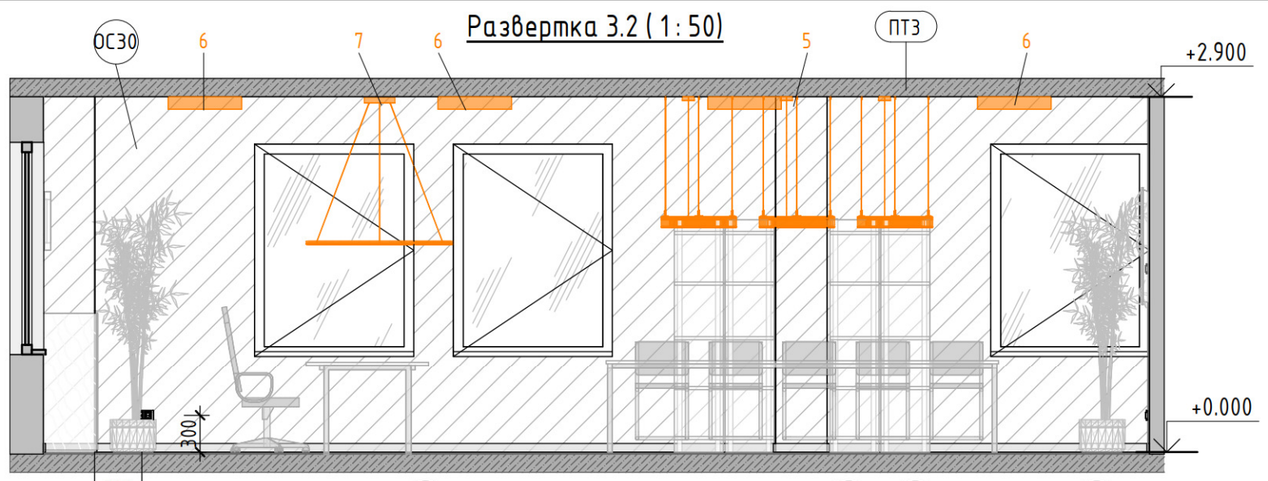


Внимание!
Верхнюю часть стены красить в цвет потолка. (Определить по нижней отметке инженерных систем)


План обозначения разверток Пом_03

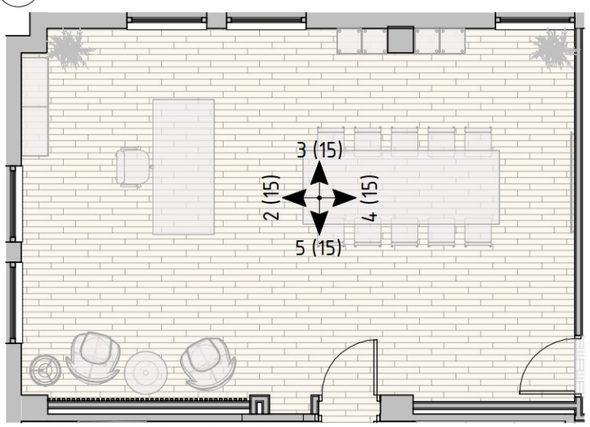


Развертка 3.4 (1 : 50)

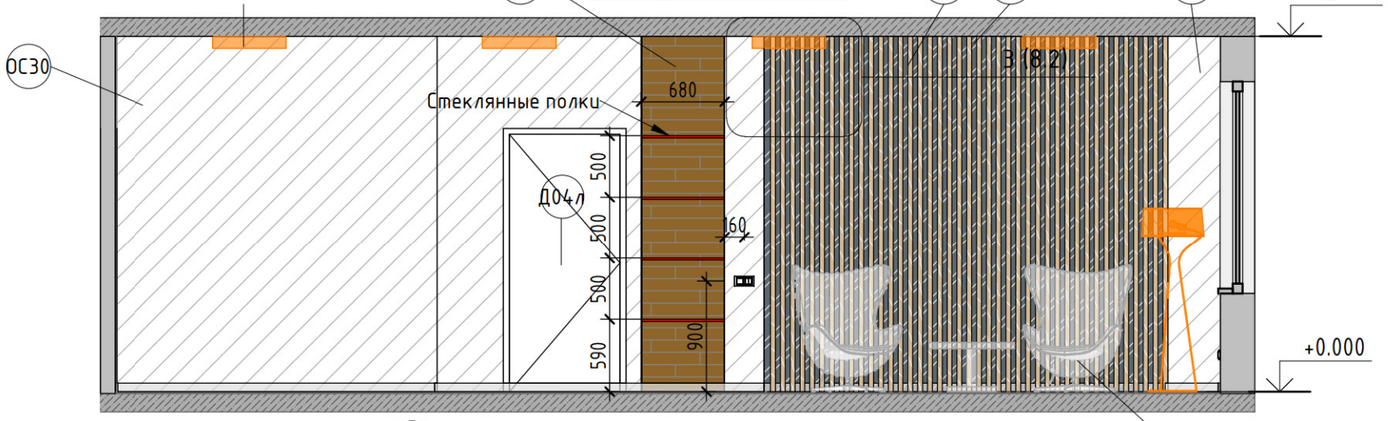

Развертка 3.3 (1 : 50)

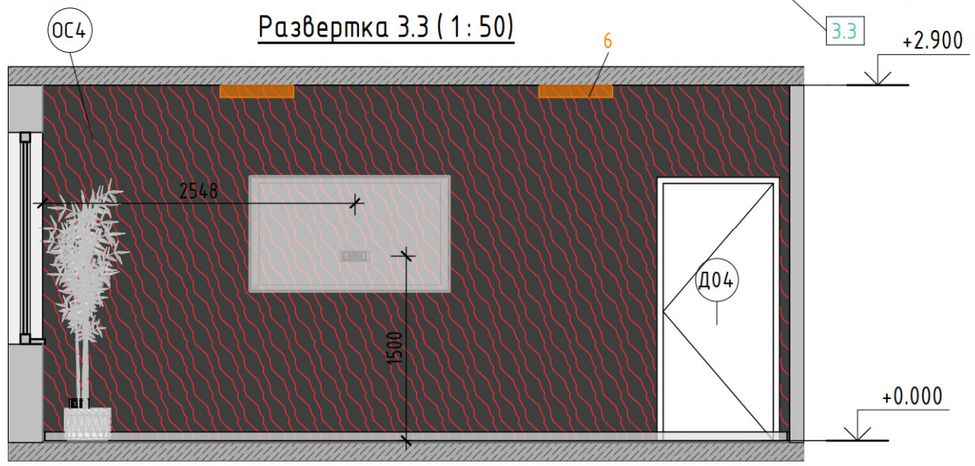

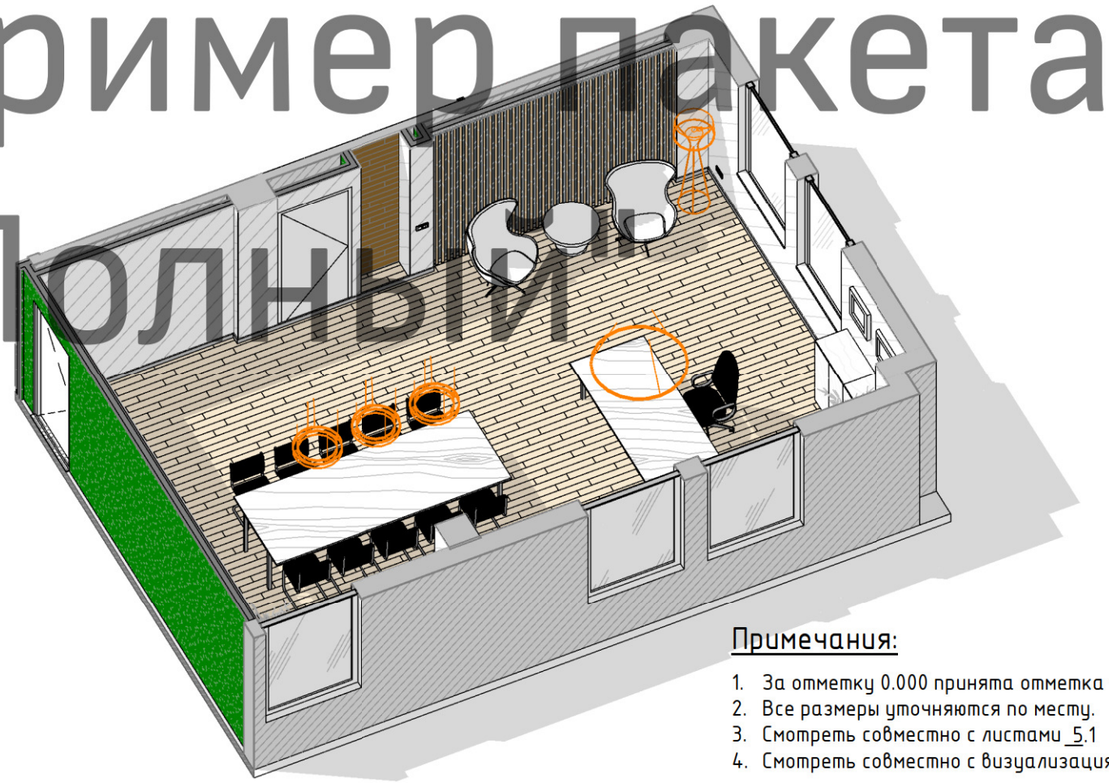

Пример пакета "Полный"

Примечания:

1. За отметку 0.000 принята отметка чистого пола.
2. Все размеры уточняются по месту.
3. Смотреть совместно с листами 5.1
4. Смотреть совместно с визуализациями помещения

Изм.	Кол.уч	Лист	№док.	Подпись	Дата
Разработал		Королев			09/14/20
Проверил					
Утвердил					
Согласовал					

220112. Русская Дрифт Серия

Дизайн-проект офиса.

БЦ «Технопарк «Орбита» 123592, Москва, ул. Кулакова, 20, строение Л1, 8 этаж.


Стадия	Лист	Листов
РД	15	

Кабинет. Развертки.


Arstelle-office.ru

Формат: А3А


Развертка 5.1 (1 : 50)

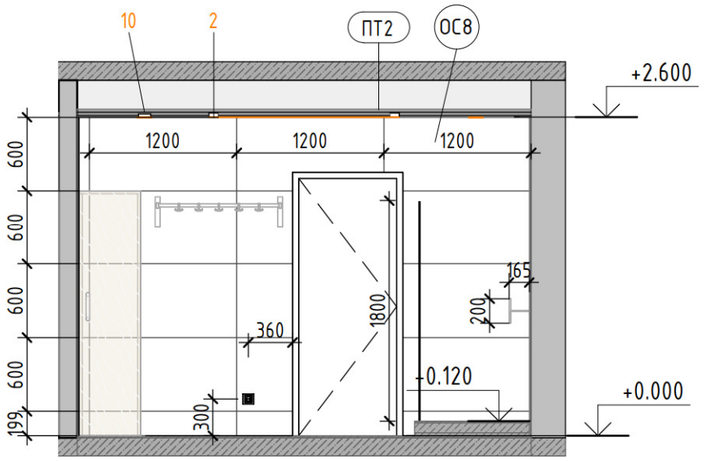


Развертка 5.2 (1 : 50)

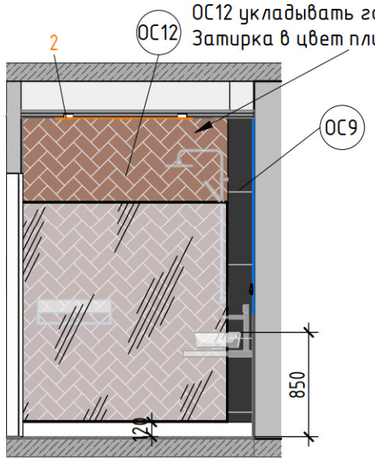

Развертка 5.3 (1 : 50)

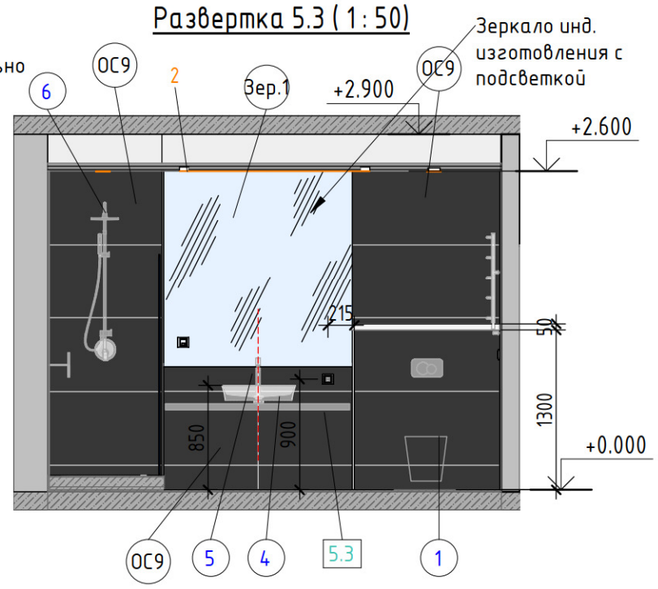


Развертка 5.4 (1 : 50)

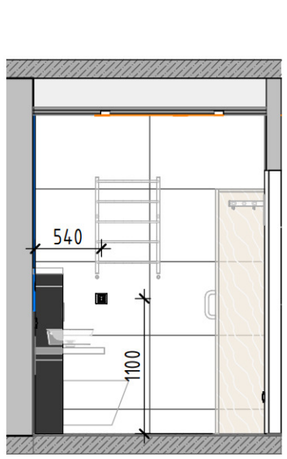



Помещение 04, Санузел (1 : 50)

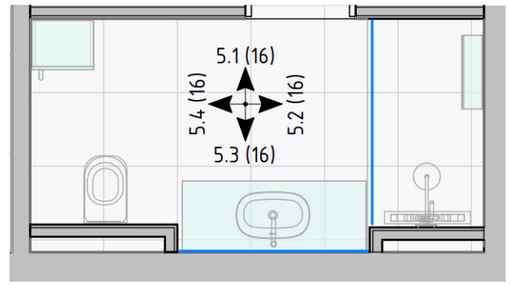

Пример пакета "Полный"


Примечания:

1. Укладку плитки начинать сверху вниз. Подрезка снизу. За отметку 0.000 принята отметка чистого пола
2. Все размеры уточняются по месту.
3. Смотреть совместно с листами 5.1
4. Смотреть совместно с визуализациями помещения


						220112. Русская Дрифт Серия		
						Дизайн-проект офиса.		
Изм.	Кол.уч	Лист	№док.	Подпись	Дата	БЦ «Технопарк «Орбита» 123592, Москва, ул. Кулакова, 20, строение 11, 8 этаж.	Стадия	Лист	Листов
Разработал		Королев			09.20		РД	16	
Проверил									
Утвердил									
Согласовал						Санузел. Развертки.	Arstelle-office.ru		

Формат: А3А


Развертка 4.1 (1 : 50)

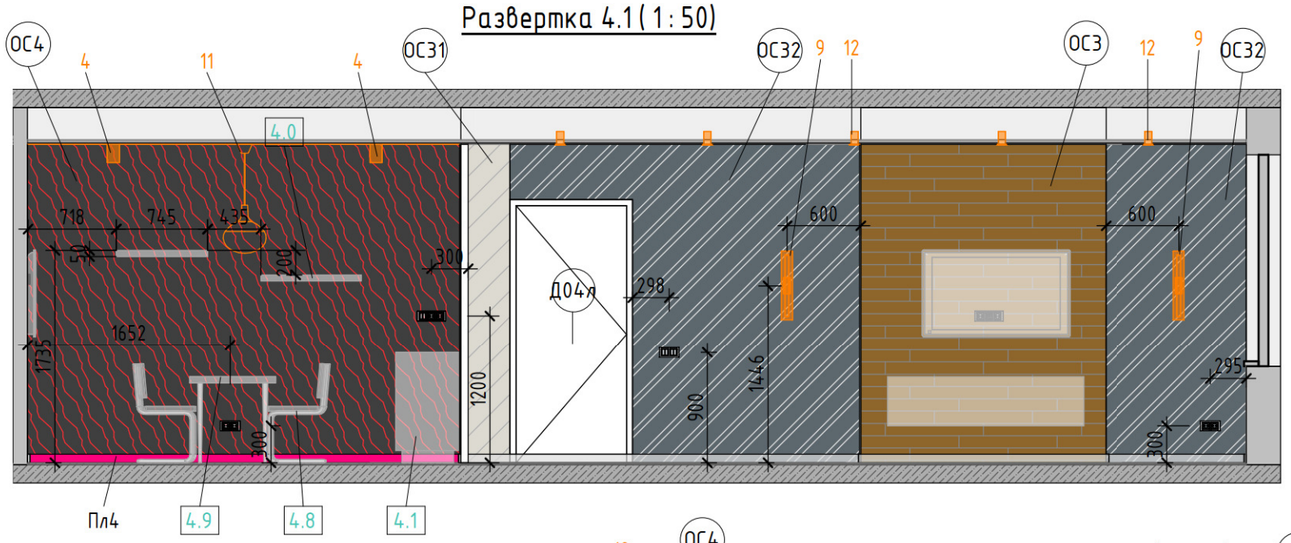


Развертка 4.2 (1 : 50)

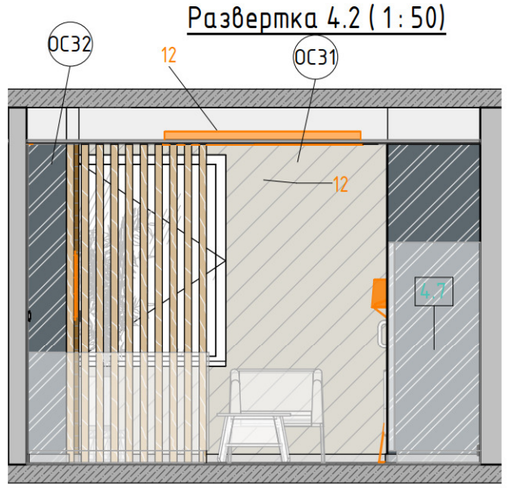


Развертка 4.4 (1 : 50)

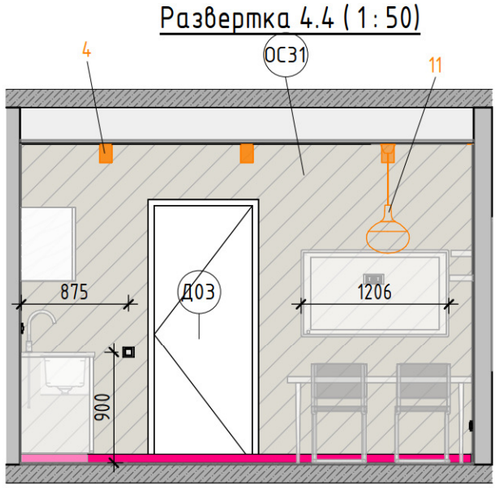


Развертка 4.3 (1 : 50)

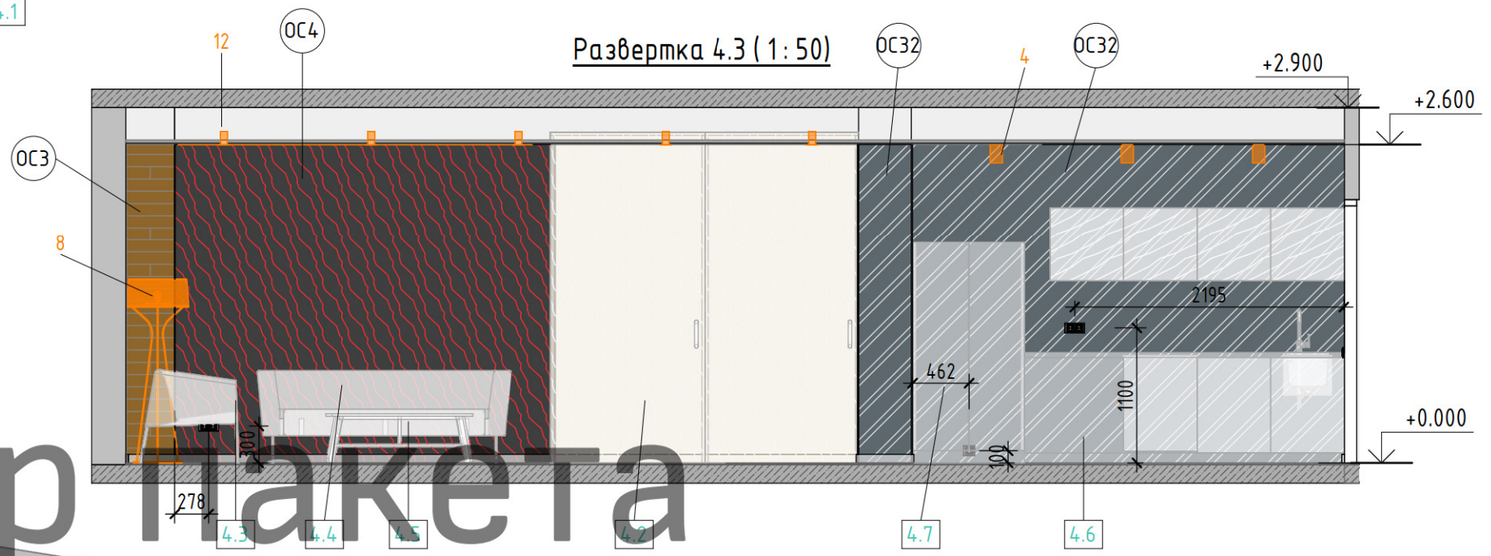

План разверток

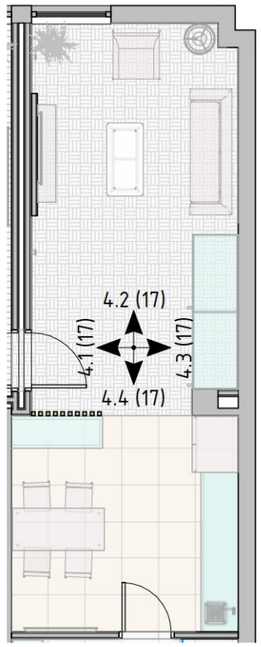

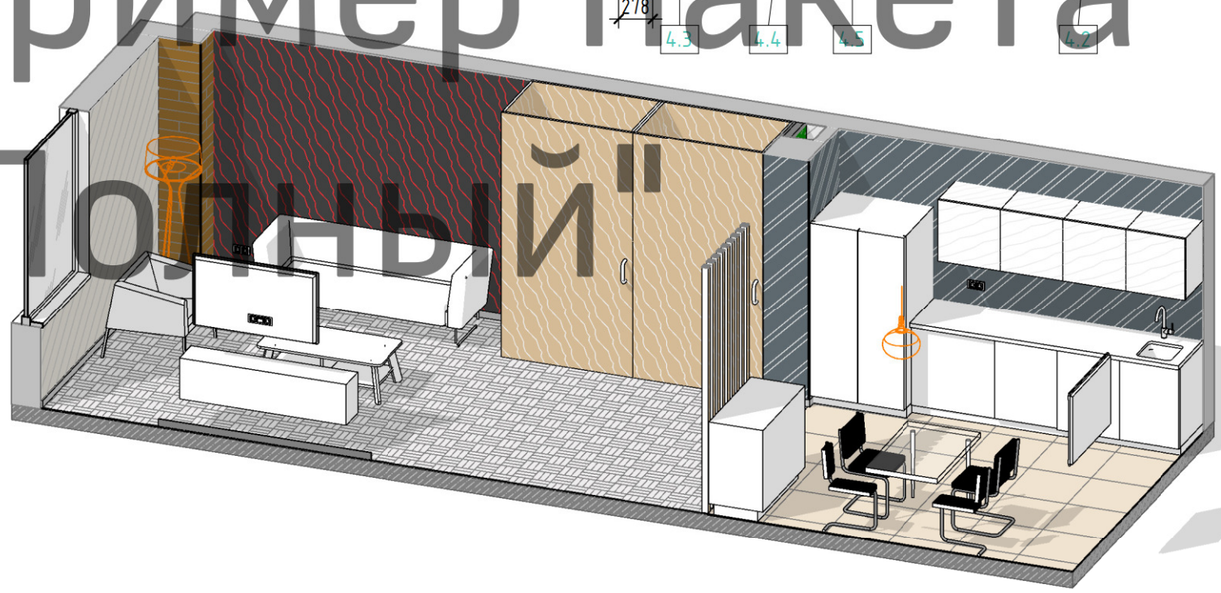

Пример пакета "Полный"

						220112. Русская Дрифт Серия		
						Дизайн-проект офиса.		
Изм.	Кол.уч	Лист	№док.	Подпись	Дата	БЦ «Технопарк «Орбита» 123592, Москва, ул. Кулакова, 20, строение Л1, 8 этаж.	Стадия	Лист	Листов
Разработал		Королев			02/23/22		РД	17	
Проверил									
Утвердил									
Согласовал									
						Комната отдыха.Развертки.	Arstelle-office.ru		

Формат: А3А









Пример пакета "Полный"

						220112. Русская Дрифт Серия		
						Дизайн-проект офиса.		
Изм.	Кол.уч	Лист	№док.	Подпись	Дата			
Разработал		Королев			12/11	БЦ «Технопарк «Орбита» 123592, Москва, ул. Кулакова, 20, строение Л1, 8 этаж.	Стадия: РД; Лист: 20; Листов:	
Проверил								
Утвердил								
Согласовал								
						Визуализация лист 01	Arstelle-office.ru	

Формат: А3А









Пример пакета
"Полный"

						220112. Русская Дрифт Серия		
						Дизайн-проект офиса.		
Изм.	Кол.уч	Лист	№док.	Подпись	Дата			
Разработал		Королев			05/06/21	БЦ «Технопарк «Орбита» 123592, Москва, ул. Кулакова, 20, строение Л1, 8 этаж.	Стадия: РД	Лист: 21	Листов:
Проверил								
Утвердил								
Согласовал						Визуализация лист 02	Arstelle-office.ru	

Формат: А3А










Пример пакета
"Полный"

						220112. Русская Дрифт Серия		
						Дизайн-проект офиса.		
Изм.	Кол.уч	Лист	№док.	Подпись	Дата			
Разработал		Королев			05/06/21	БЦ «Технопарк «Орбита» 123592, Москва, ул. Кулакова, 20, строение 11, 8 этаж.	Стадия: РД	Лист: 22 / Листов:
Проверил								
Утвердил								
Согласовал								
						Визуализация лист 03	Arstelle-office.ru	

Формат: А3А





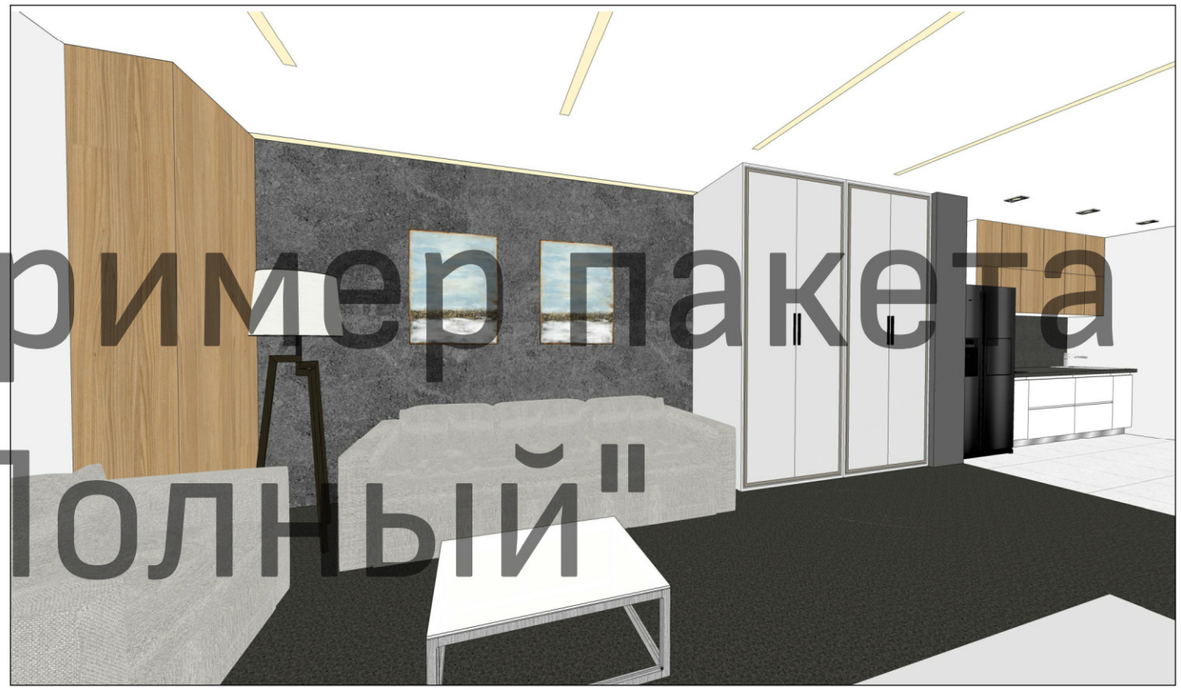



Пример пакета
"Полный"

						220112. Русская Дрифт Серия	
						Дизайн-проект офиса.	
Изм.	Кол.уч	Лист	№док.	Подпись	Дата		
Разработал		Королев			02/16/22	БЦ «Технопарк «Орбита» 123592, Москва, ул. Кулакова, 20, строение Л1, 8 этаж.	Стадия: РД; Лист: 23; Листов:
Проверил							
Утвердил							
Согласовал						Визуализация лист 04	Arstelle-office.ru

Формат: А3А










Пример пакета
"Полный"

						220112. Русская Дрифт Серия		
						Дизайн-проект офиса.		
Изм.	Кол.уч	Лист	№док.	Подпись	Дата			
Разработал		Королев			02/23/22	БЦ «Технопарк «Орбита» 123592, Москва, ул. Кулакова, 20, строение Л1, 8 этаж.	Стадия: РД	Лист: 24	Листов:
Проверил								
Утвердил								
Согласовал								
						Визуализация лист 05	Arstelle-office.ru	

Формат: А3А



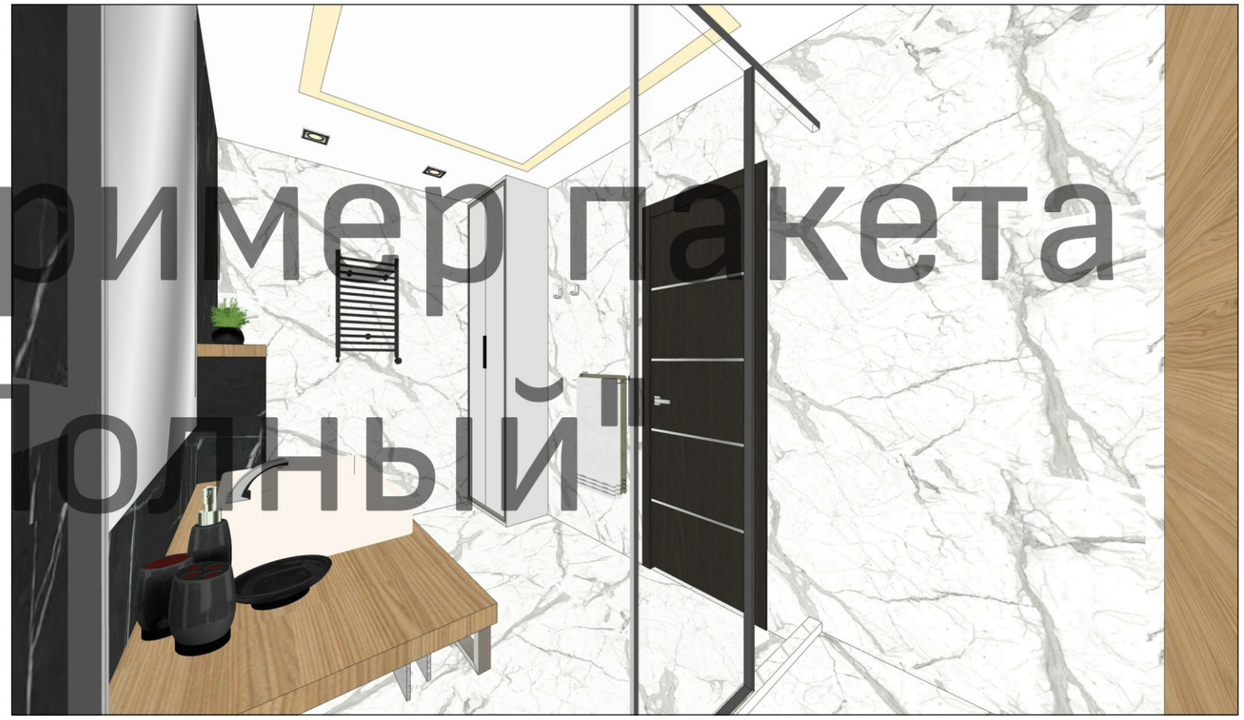

Пример пакета
"Полный"

						220112. Русская Дрифт Серия		
						Дизайн-проект офиса.		
Изм.	Кол.уч	Лист	№док.	Подпись	Дата	БЦ «Технопарк «Орбита» 123592, Москва, ул. Кулакова, 20, строение Л1, 8 этаж.	Стадия	Лист	Листов
Разработал		Королев			02/23/22		РД	25	
Проверил									
Утвердил									
Согласовал						Визуализация лист 06	Arstelle-office.ru		

Формат: А3А