План полов 1 этажа

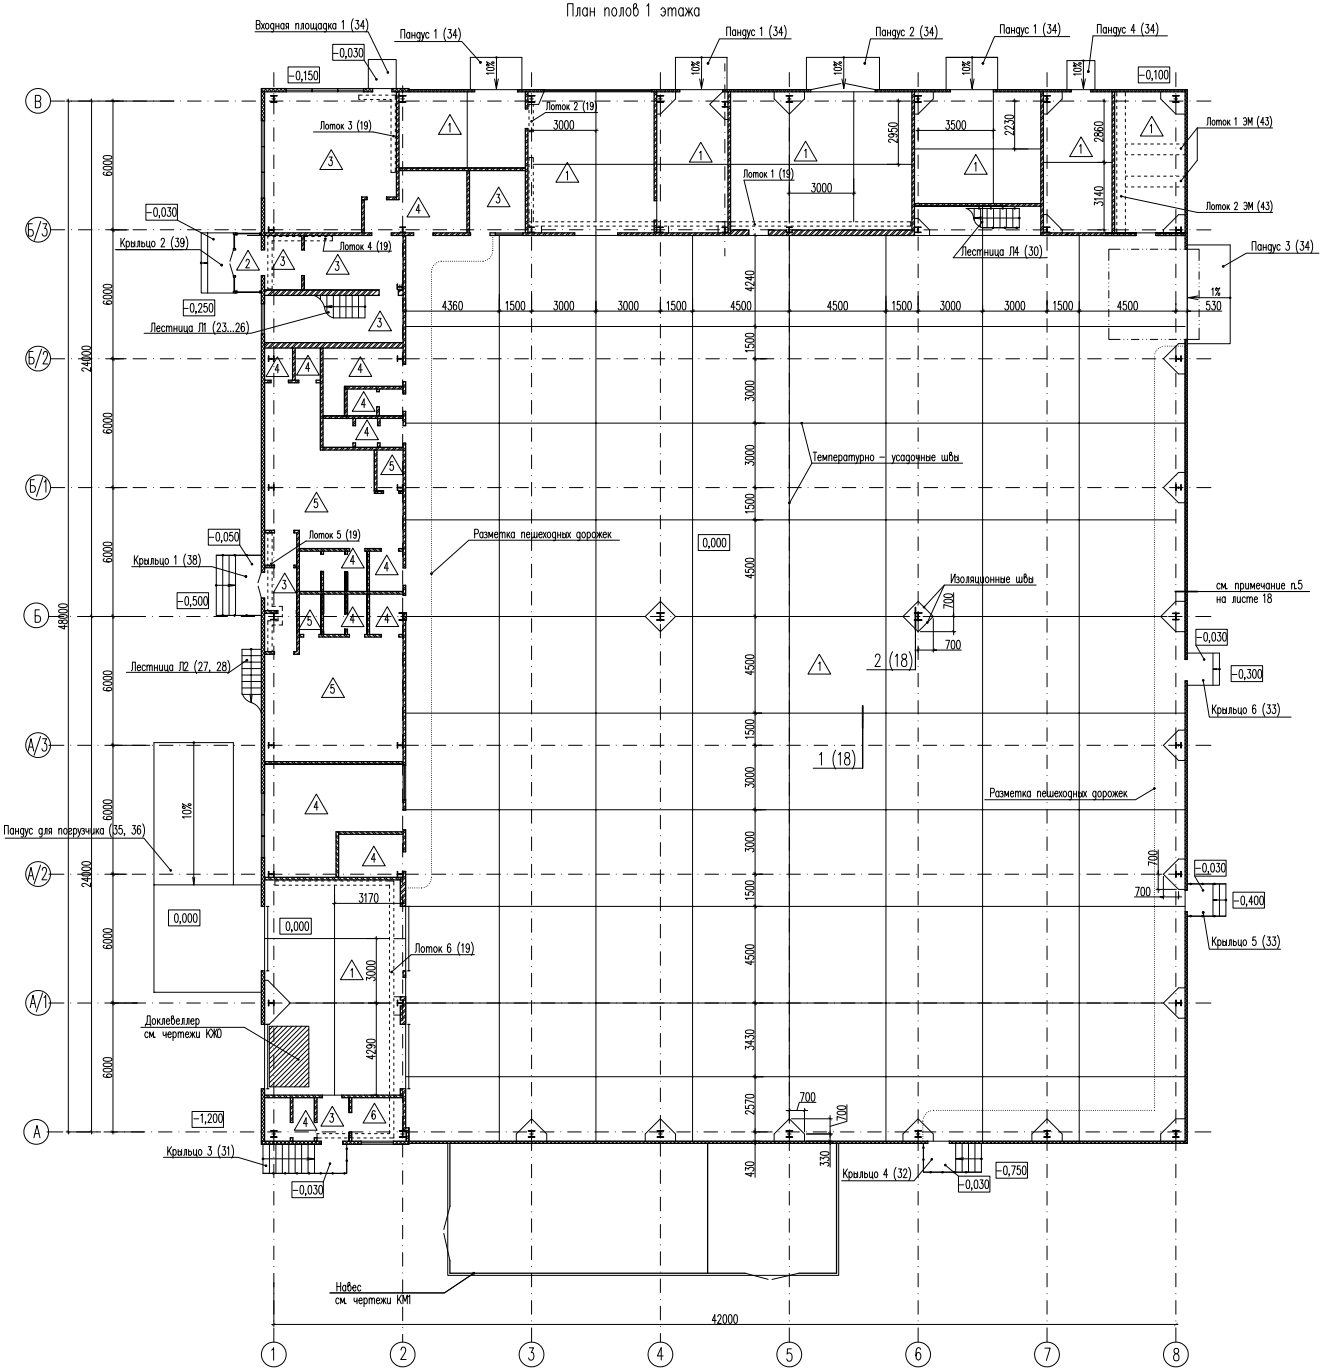

Экспликация полов (начало)

Номер помещения	Тип пола	Схема пола или тип пола по серии	Данные элементов пола (наименование, толщина, основание и др.), мм	Площадь, м²
			1 этаж (начало)	
1, 5, 26, 27, 28, 29, 30, 31, 32.	1	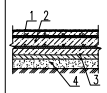	1. Покрытие пола – полимерные наливные полы 2. Бетон кл. В25 армированный 2 слоями сетки: 4С $\frac{6\ А-I-150}{6\ А-I-150}$ и 4С $\frac{10\ А-III-200}{10\ А-III-200}$ по ГОСТ 23279-2012 – 150 мм 3. Бетонная подготовка, бетон кл В7,5 – 100 мм 4. Основание – уплотненный грунт с втрамбованным в него слоем щебня или гравия крупностью 40-60 мм	1819,60
21	2	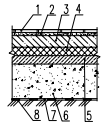	1. Покрытие – керамогранитная напольная плитка – 10 мм 2. Клей плиточный "ЮНИС ПЛЮС"– 10мм 3. Стяжка из цементно-песчаного раствора М150 армированная сеткой 5Ср$\frac{4Вр-I-100}{4Вр-I-100}$ по ГОСТ 23279-2012 – 40мм 4. Экструзионный пенополистирол р=35кг/м³ – 30 мм 5. Стяжка из цементно-песчаного раствора М100 – 30 мм 6. Керамзитовый гравий р=300кг/м³, фракцией 20-40 мм по ГОСТ 9757-90 – 200 мм 7. Пленка гидроизоляционная – 1,2 мм 8. Уплотненный грунт	3,37
3, 8, 9, 9а, 20 22, 24, 25, 34а	3	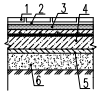	1. Покрытие – керамогранитная напольная плитка – 10мм 2. Прослойка и заполнение швов на цем.песчаном растворе М150 – 10мм 3. Стяжка из цементно-песчаного раствора М150 – 30мм 4. Бетон кл. В25 с армированием сеткой: 4С $\frac{10\ А-III-200}{10\ А-III-200}$ по ГОСТ 23279-2012 – 150 мм 5. Бетонная подготовка, бетон кл. В7,5 – 100 мм 6. Основание – уплотненный грунт с втрамбованным в него слоем щебня или гравия крупностью 40-60 мм	86,42
4, 6, 6а, 11, 12, 13, 14, 15а, 15б, 17, 18, 19, 23.	4	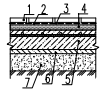	1. Покрытие – керамическая напольная плитка –10 мм 2. Влагостойкий плиточный клей –5 мм 3. 2 слоя гидроизола ГИ-1 ГОСТ7415-86) – 5 мм 4. Стяжка из цементно-песчаного раствора М150 – 30 мм 5. Бетон кл. В25 с армированием сеткой: 4С $\frac{10\ А-III-200}{10\ А-III-200}$ по ГОСТ 23279-2012 – 150 мм 6. Бетонная подготовка, бетон кл. В7,5 – 100 мм 7. Основание – уплотненный грунт с втрамбованным в него слоем щебня или гравия крупностью 40-60 мм	84,72
7, 10, 15, 16	5	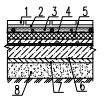	1. Покрытие – противоскользящая напольная керамическая плитка – 10 мм 2. Влагостойкий плиточный клей – 5 мм 3.Цем.-песчаная стяжка с нагревательными элементами – 60 мм 4. Фольгоизол – 6 мм 5. Экструзионный пенополистирол ТЕХНОНИКОЛЬ – 40мм 6. Бетон кл. В25 с армированием сеткой: 4С $\frac{10\ А-III-200}{10\ А-III-200}$ по ГОСТ 23279-2012 – 150мм 7. Бетонная подготовка, бетон кл. В7,5 – 100 мм 8. Основание – уплотненный грунт с втрамбованным в него слоем щебня или гравия крупностью 40-60 мм	73,94

1. Примечания и технические требования к устройству полов первого этажа см. на листе 18.

						62/2014 – АС			
						РФ, Республика Татарстан, Елабужский район, Особая экономическая зона "Алабуга", ул. Ш-2 стр. 15/2			
Изм.	Кол.уч.	Лист	Док.	Подп.	Дата				
Разраб.		Искандарова				Производственно – складской комплекс Хухтамаки	Стадия	Лист	Листов
Пров.		Нуржаметова					Р	17	
Н.контр.		Кашина				План полов 1 этажа	ООО "СтройПодряд" г. Елабуга		

Инв. N подл. | Подп. и дата | Взам. инв. N