

Рабочая документация.

Дизайн-проект офиса компании
Общество с ограниченной
ответственностью «Научно-учебный Центр
«Минеральные ресурсы»

Шифр проекта: ИР-210312
Дата выпуска: 10.04.2021г.

Arstelle-Office.ru



Ведомость рабочих чертежей

Лист	Наименование	Примечание
1.1	Ведомость рабочих чертежей	
2	Обмерный план М 1/50	
4.1.1	План вновь возводимых перегородок 1этаж	
4.1.2	План вновь возводимых перегородок 2 этаж	
4.3	Спецификация сантехнического оборудования	
4.5	Разрез 1-1	
4.6	3D вид плана монтажа, схема обозначения 3D видов	
5.1.1	План расстановки мебели 1 этаж. М 1/50	
5.1.2	План расстановки мебели 2 этаж. М1/50	
5.1.3	Спецификация мебели	
5.2	План расстановки мебели, 3D Виды	
6.1.1	План напольных покрытий М 1/50. 1 Этаж.	
6.1.2	План напольных покрытий М 1/50. 2 этаж.	
8.1.1	План потолка. 1 этаж. М 1/50	
8.1.2	План потолка. 2 этаж. М 1/50	
9.1.1	План расстановки осветительного оборудования. 1 Этаж. М 1/75	
9.1.2	План расстановки осветительного оборудования. 2 Этаж. М 1/75	
10.1.1	План отделки помещений 1 этаж. М 1/50	
10.1.2	План отделки помещений 2 этаж. М 1/50	
11.1	План расстановки розеток и выключателей 1 этаж	
11.2	План расстановки розеток и выключателей 2 этаж	
12.1	План привязки приборов освещения к выключателям. 1 этаж.	
12.2	План привязки приборов освещения к выключателям. 2 этаж.	
13	1 этаж. Развертки.	
14	1 этаж. Развертки.	
15	2 этаж. Развертки.	
16	2 этаж. Развертки.	
20	Визуализация лист 01	
21	Визуализация лист 02	
22	Визуализация лист 03	

Ведомость рабочих чертежей

Лист	Наименование	Примечание
23	Визуализация лист 04	
24	Визуализация лист 05	

210312-НУЦ

Дизайн-проект офиса.

Изм.	Кол.уч	Лист	№ док.	Подпись	Дата				
Разработал						Москва, ул.Бутлерова 17Б	Стадия	Лист	Листов
Проверил					РД		1.1		
Утвердил									
Согласовал									
						Ведомость рабочих чертежей	Arstelle-office.ru		

Пояснительная записка

ОБЩИЕ ДАННЫЕ:

ОБЪЕКТ:

Нежилое офисное помещение расположенное по адресу г.Москва, ул. Бутлерова, д. 17Б общей площадью порядка 45м2

ОБЪЕМНО-ПЛАНИРОВОЧНЫЕ И КОНСТРУКТИВНЫЕ РЕШЕНИЯ:

Текущее состояние планировки помещений не соответствует актуальному техническому плану БТИ. В частности в плане не отражено наличие антресольного этажа. Данное изменение объемно-планировочной организации помещения, затрагивает конструктивные и другие характеристики надежности и безопасности существующего здания. В связи с этим, до начала выполнения работ по данному дизайн-проекту, собственнику помещения необходимо разработать проект реконструкции здания и получить разрешение на реконструкцию в соответствии с действующими требованиями законодательства РФ в области градостроительства.

Данный дизайн проект не является проектом реконструкции здания.

Проектируемые площади включают следующие зоны:

1 Этаж:

- Рабочая зона
- Зона кухни-переговорной

2 Этаж

- Опен спейс
- 3 кабинета
- Кладовка

Проект предусматривает локальный демонтаж не несущих перегородок из ГКЛ и последующее возведение новых перегородок из закаленного стекла в зажимном профиле для рабочих кабинетов и перегородок из ГКЛ для кладовой.

Устройство напольных покрытий из линолеума с устройством гидроизоляции заходящей на стены на 200 мм от отм.ч.п. в зоне кухни. Отделка стен предусматривает такие покрытия как покраска, деревянные рейки.

Монтаж ГКЛ потолка для монтажа стеклянных перегородок. Отделка потолка покраска, цвет белый.


При выполнении любых работ не допускается повреждение/штробление несущих конструкций здания в том числе конструкций покрытия.

210312-НУЦ


Дизайн-проект офиса.

Изм.	Кол.уч	Лист	№док.	Подпись	Дата				
Разработал						Москва, ул.Бутлерова 17Б	Стадия	Лист	Листов
Проверил							РД	1.2	
Утвердил									
Согласовал						Пояснительная записка	Arstelle-office.ru		

Экспликация помещений (обм.)		
№	Наименование	Площадь, кв.м.
01	Помещение	42.25
02	Антресоль	32.44
03	Кладовка	Не размещено
04	Кабинет	Не размещено
		74.69

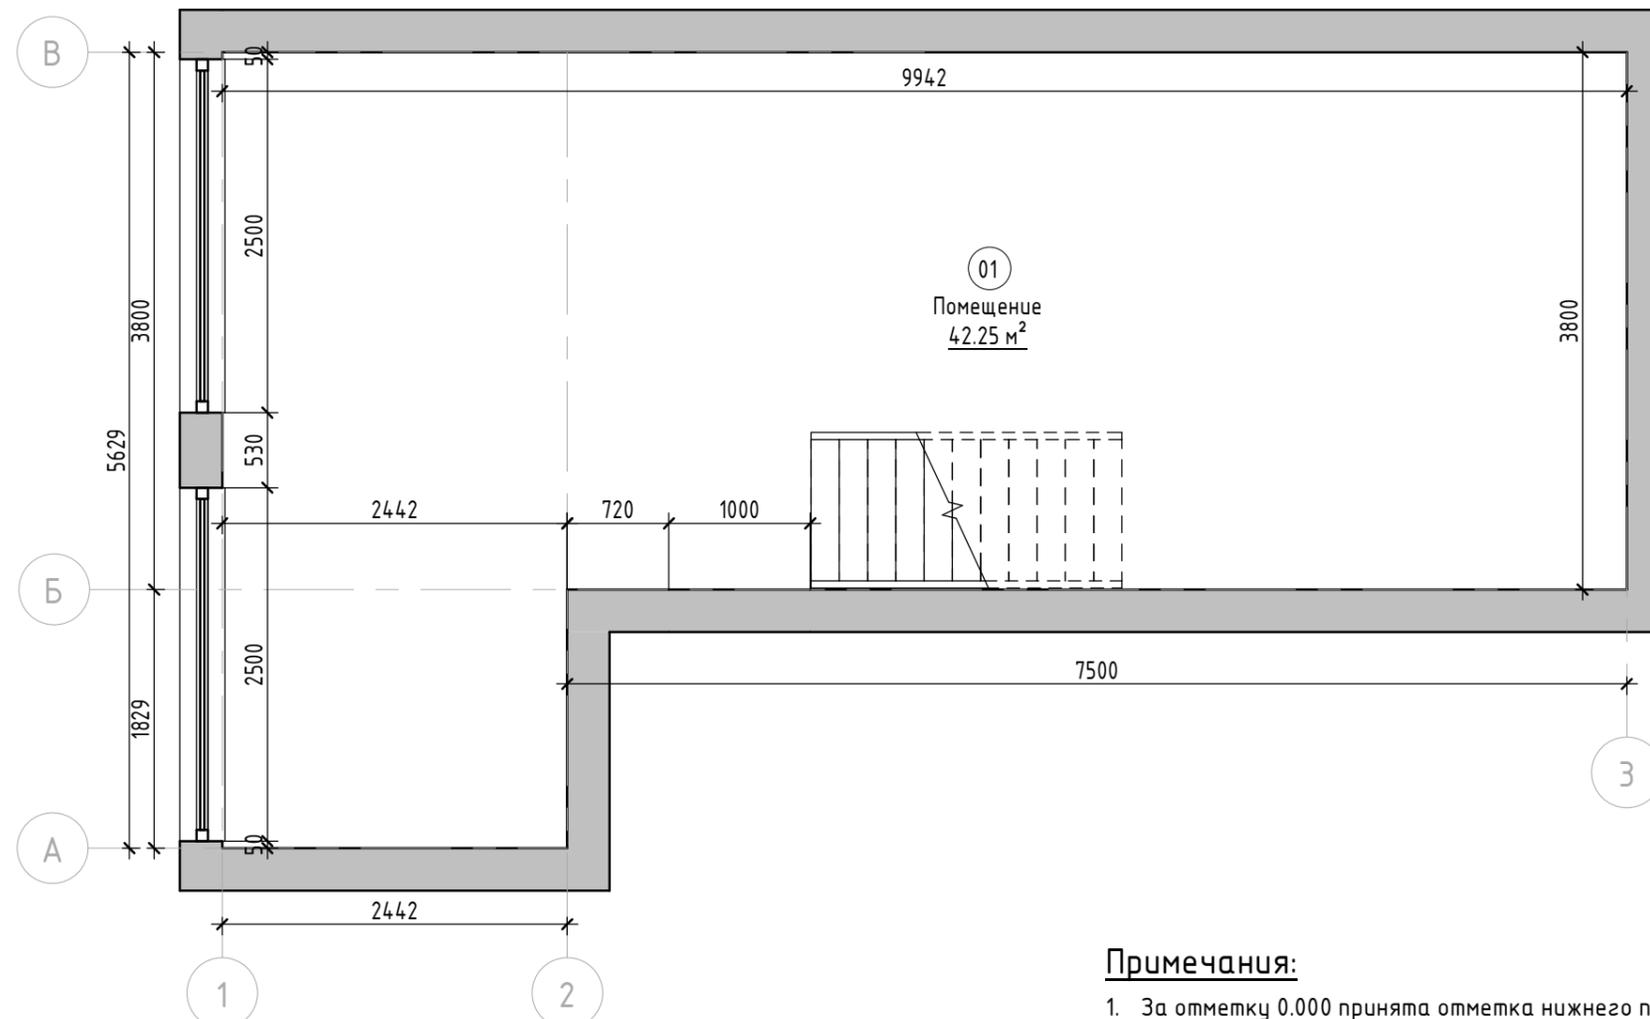

01 3D вид обмерный план

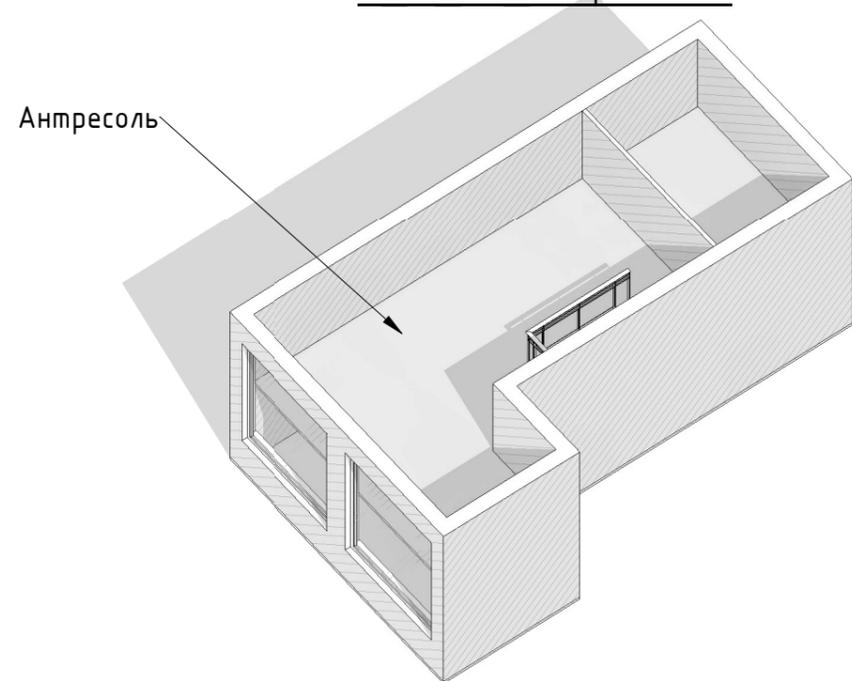

Примечания:


1. За отметку 0.000 принята отметка нижнего перекрытия.
2. Высота помещения:
 * Высота помещения 4296мм (4568мм)
 * Высота 1 этажа 2279мм(до антресоли)
 * Высота 2 этажа 1953мм (2241мм)(над антресолью)
 * Высота окон 830+2880+583мм
3. Размеры указаны в миллиметрах.
4. Размеры уточнять по месту после демонтажа.

Условные обозначения:

- 101 - Марка обозначения помещений
- 10 м² - Площадь помещения
- — — — — Существующие стены
- X — — — — Существующие проемы

						210312-НУЦ		
						Дизайн-проект офиса.		
Изм.	Кол.уч	Лист	№ док.	Подпись	Дата	Москва, ул.Бутлерова 17Б		Листов
Разработал						РД	2	Arstelle-office.ru
Проверил								
Утвердил								
Согласовал						Обмерный план М 1/50		

Экспликация помещений		
№	Наименование	Площадь, кв.м.
11	Помещение	28.25
12	Переговорная	13.85
21	Офис	21.89
22	Кабинет	7.14
23	Кабинет	6.66
24	Кабинет	2.48
25	Кладовая	3.39
		83.65

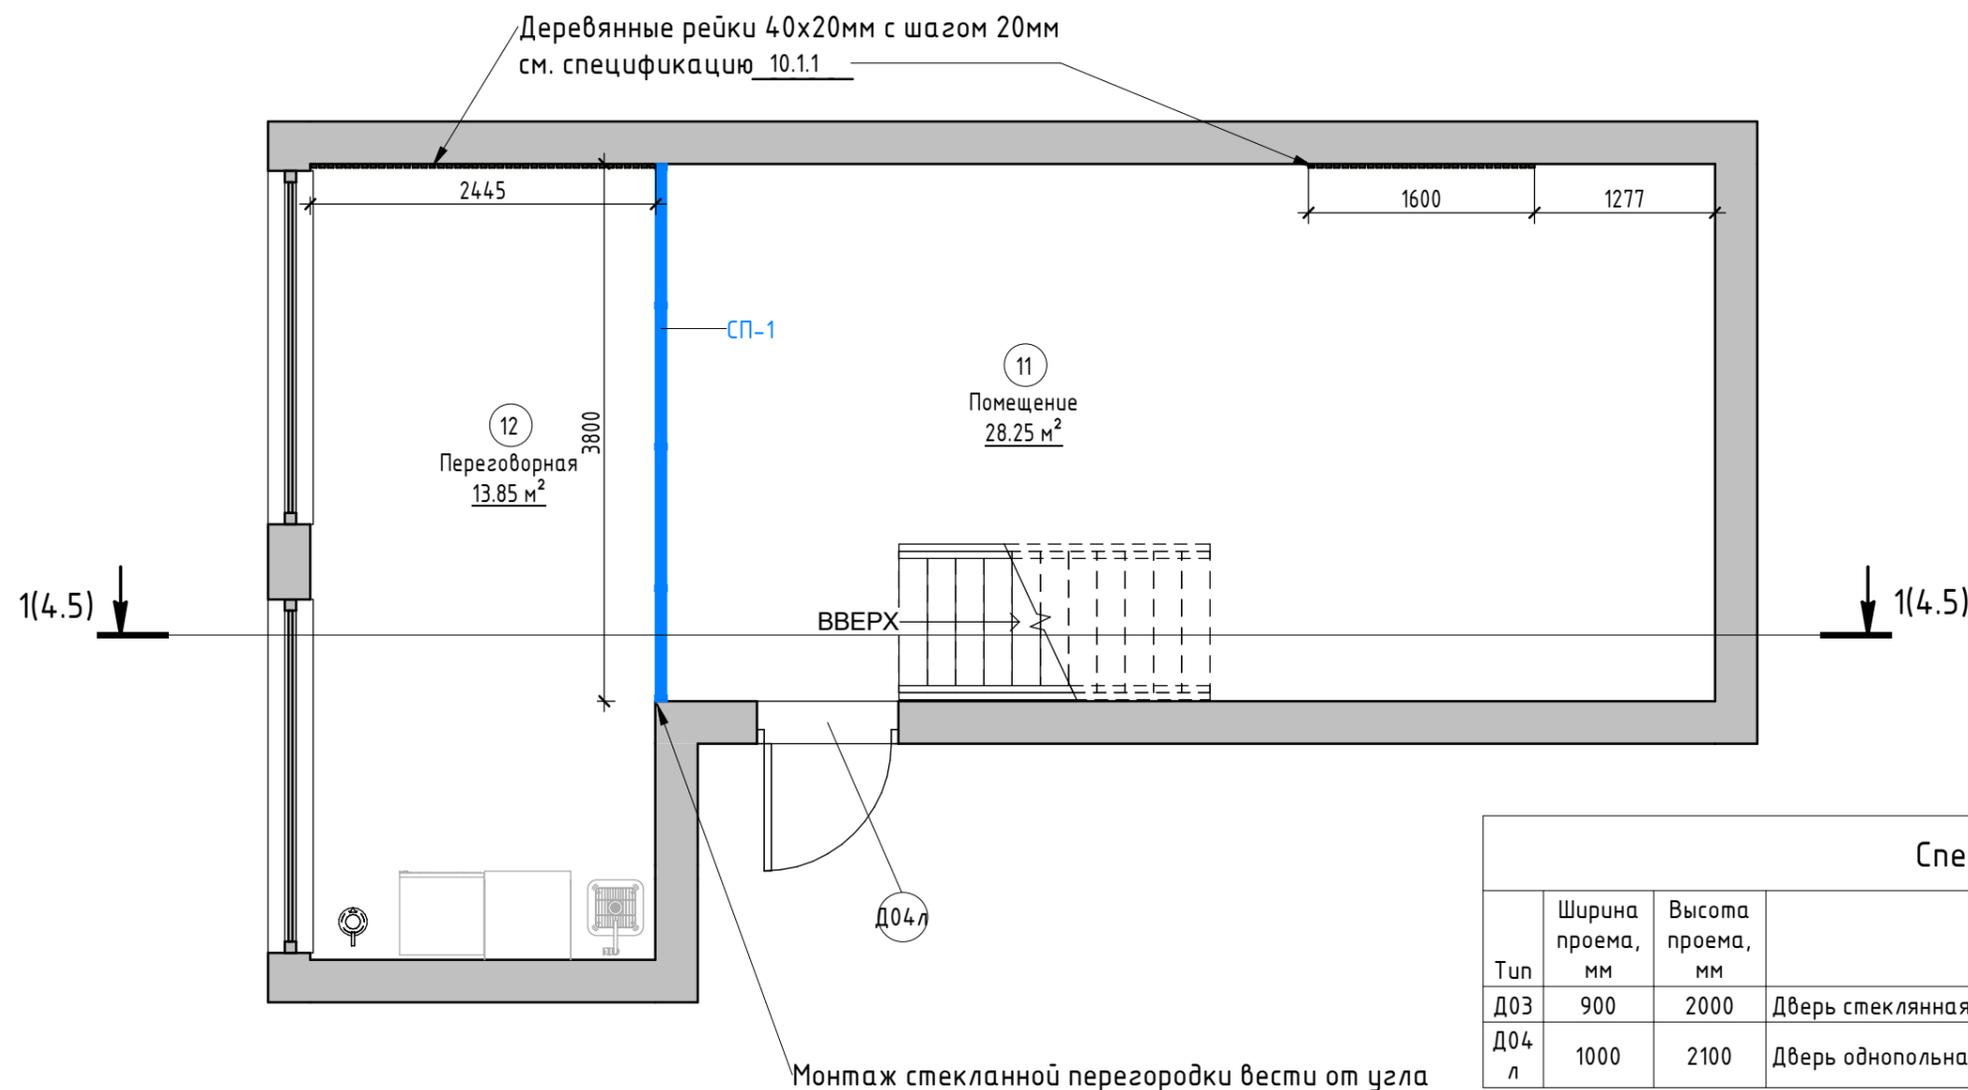

Спецификация дверей				
Тип	Ширина проема, мм	Высота проема, мм	Описание	Кол-во, шт
Д03	900	2000	Дверь стеклянная из комплекта стеклянных перегородок	1
Д04 л	1000	2100	Дверь однопольная глухая Тогех DELTA112	1

Спецификация стеклянных перегородок							
Тип	Ширина, мм	Высота, мм	Площадь, кв.м.	Кол-во, шт	Цена, руб/м2	Итого, руб	Изготовитель
СП-1	4100	2195	8.3	1	10000.00	83410	RISHE
СП-2	1500	2000	3.0	1	10000.00	30000	RISHE
СП-3	1660	2000	3.3	1	10000.00	33200	RISHE
СП-4	3800	2000	7.6	1	10000.00	76000	RISHE
СП-5	2442	2000	4.9	1	10000.00	48840	RISHE
			27.1			271450	

Условные обозначения:


- 101 - Марка обозначения помещений
- 10 м² - Марка обозначения помещений
- Существующие стены
- Стеклянная перегородка
- СП1 - Марка стеклянных перегородок (см. спецификацию)
- П1 - Марка перегородок (см. спецификацию)
- Д1 - Марка дверей (см. спецификацию)
- Фр.1(3.3) - Наименование фрагмента
- 1(4.5) - Номер листа на котором расположен данный фрагмент

Примечания:

1. Для заказа дверей, вызвать замерщика.
2. За отметку 0.000 принята отметка перекрытия пола проектируемых помещений.
3. Уточнить размеры по факту до заказа перегородок и дверей.
4. Размеры указаны в миллиметрах.
5. Размеры уточнять по месту.

210312-НУЦ					
Дизайн-проект офиса.					
Изм.	Кол.уч	Лист	№ док.	Подпись	Дата
Разработал					07.09
Проверил					
Утвердил					
Согласовал					
				Москва, ул.Бутлерова 17Б	
				План вновь возводимых перегородок 1этаж	
				Arstelle-office.ru	

2 этаж. План вновь возводимых перегородок (1 : 50)

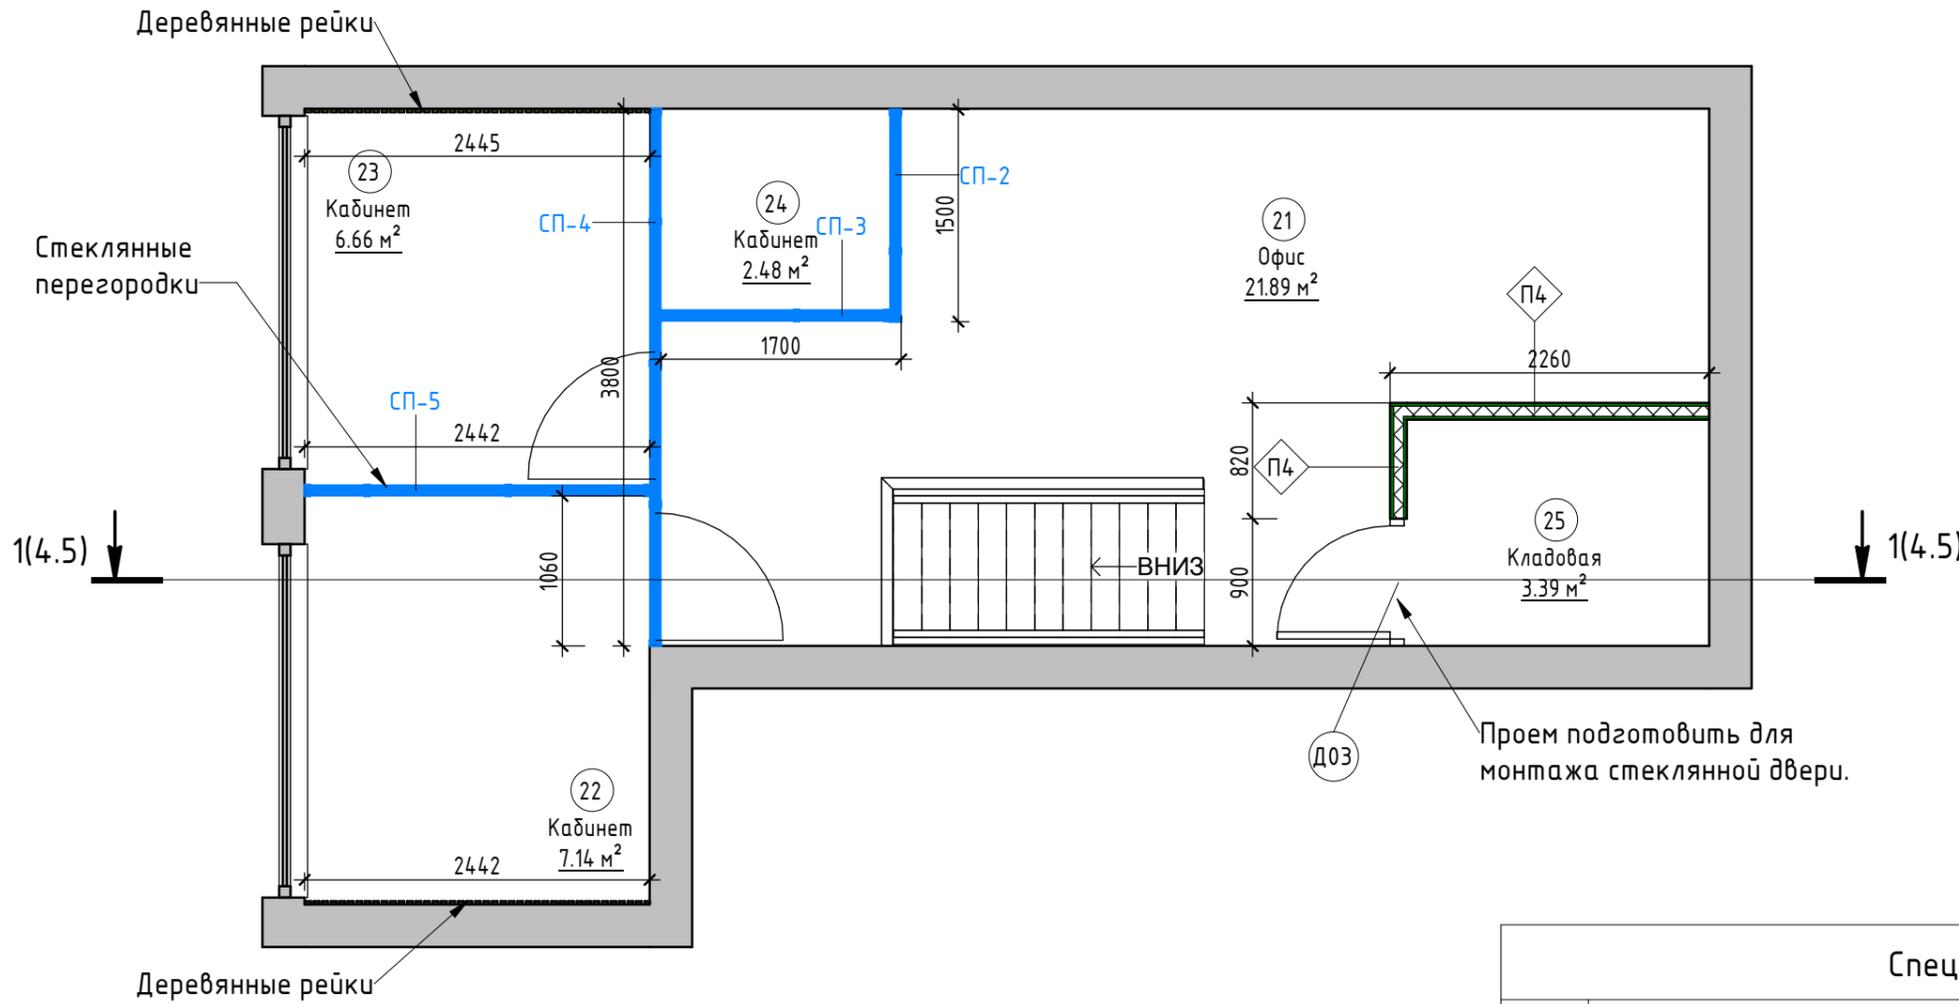

№	Наименование	Площадь, кв.м.
11	Помещение	28.25
12	Переговорная	13.85
21	Офис	21.89
22	Кабинет	7.14
23	Кабинет	6.66
24	Кабинет	2.48
25	Кладовая	3.39
		83.65

Условные обозначения:

- 101 - Марка обозначения помещений
- 10 м² - Существующие стены
- Стекланная перегородка
- СП1 - Марка стекланных перегородок (см. спецификацию)
- Марка перегородок (см. спецификацию)
- Д1 - Марка дверей (см. спецификацию)
- Фр.1(3.3) - Наименование фрагмента
- Фр.1(3.3) - Номер листа на котором расположен данный фрагмент

Тип	Ширина, мм	Высота, мм	Площадь, кв.м.	Кол-во, шт	Цена, руб/м2	Итого, руб	Изготовитель
СП-1	4100	2195	8.3	1	10000.00	83410	RISHE
СП-2	1500	2000	3.0	1	10000.00	30000	RISHE
СП-3	1660	2000	3.3	1	10000.00	33200	RISHE
СП-4	3800	2000	7.6	1	10000.00	76000	RISHE
СП-5	2442	2000	4.9	1	10000.00	48840	RISHE
			27.1			271450	

Тип	Описание	Площадь, кв.м.
П4	Двухслойная облицовка из ГКЛ-листов на металлическом каркасе с двух сторон, со звукоизоляции, толщина перегородки (120мм)	6 м²

Тип	Ширина проема, мм	Высота проема, мм	Описание	Кол-во, шт
Д03	900	2000	Дверь стеклнная из комплекта стекланных перегородок	1
Д04 л	1000	2100	Дверь однопольная глухая Тогех DELTA112	1

Примечания:

- Для заказа дверей, вызвать замерщика.
- За отметку 0.000 принята отметка перекрытия пола проектируемых помещений.
- Уточнить размеры по факту до заказа перегородок и дверей.
- Размеры указаны в миллиметрах.
- Размеры уточнять по месту.

210312-НУЦ					
Дизайн-проект офиса.					
Изм.	Кол.уч	Лист	№ док.	Подпись	Дата
Разработал					03/19/21
Проверил					
Утвердил					
Согласовал					
Москва, ул.Бутлерова 17Б				Стадия	Лист
План вновь возводимых перегородок 2 этаж				РД	4.1.2
Arstelle-office.ru					

Спецификация сантехнического оборудования

Спецификация сантехнического оборудования и аксессуаров

Тип	Изображение	Описание	Поставщик	Цена за шт, руб	Стоимость, руб	Итого, руб
1		Посудомоечная ИКЕА LAGAN ЛАГАН	ИКЕА	1	18000	18000
2		Смеситель для раковины на кухне ИКЕА ÄLMAREN ЭЛМАРЕН	ИКЕА	1	5000	5000
3		Встроенный холодильник DJUPFRYSA ДЬЮПФРЮСА	ИКЕА	1	30000	30000
4		KILSVIKEN КИЛСВИКЕН Одноразовая врезная мойка, черный кварцевый композит 56x46 см	ИКЕА	1	16400	16400
				4		69400

Примечания:


- Смотреть совместно с листами 4,2
- Стоимость оборудования уточнить у производителя

210312-НУЦ

Дизайн-проект офиса.

Изм.	Кол.уч	Лист	№ док.	Подпись	Дата	Стадия	Лист	Листов
Разработал						РД	4.3	
Проверил								
Утвердил								
Согласовал								
						Москва, ул.Бутлерова 17Б		
						Спецификация сантехнического оборудования		Arstelle-office.ru

Разрез 1-1 (1 : 35)

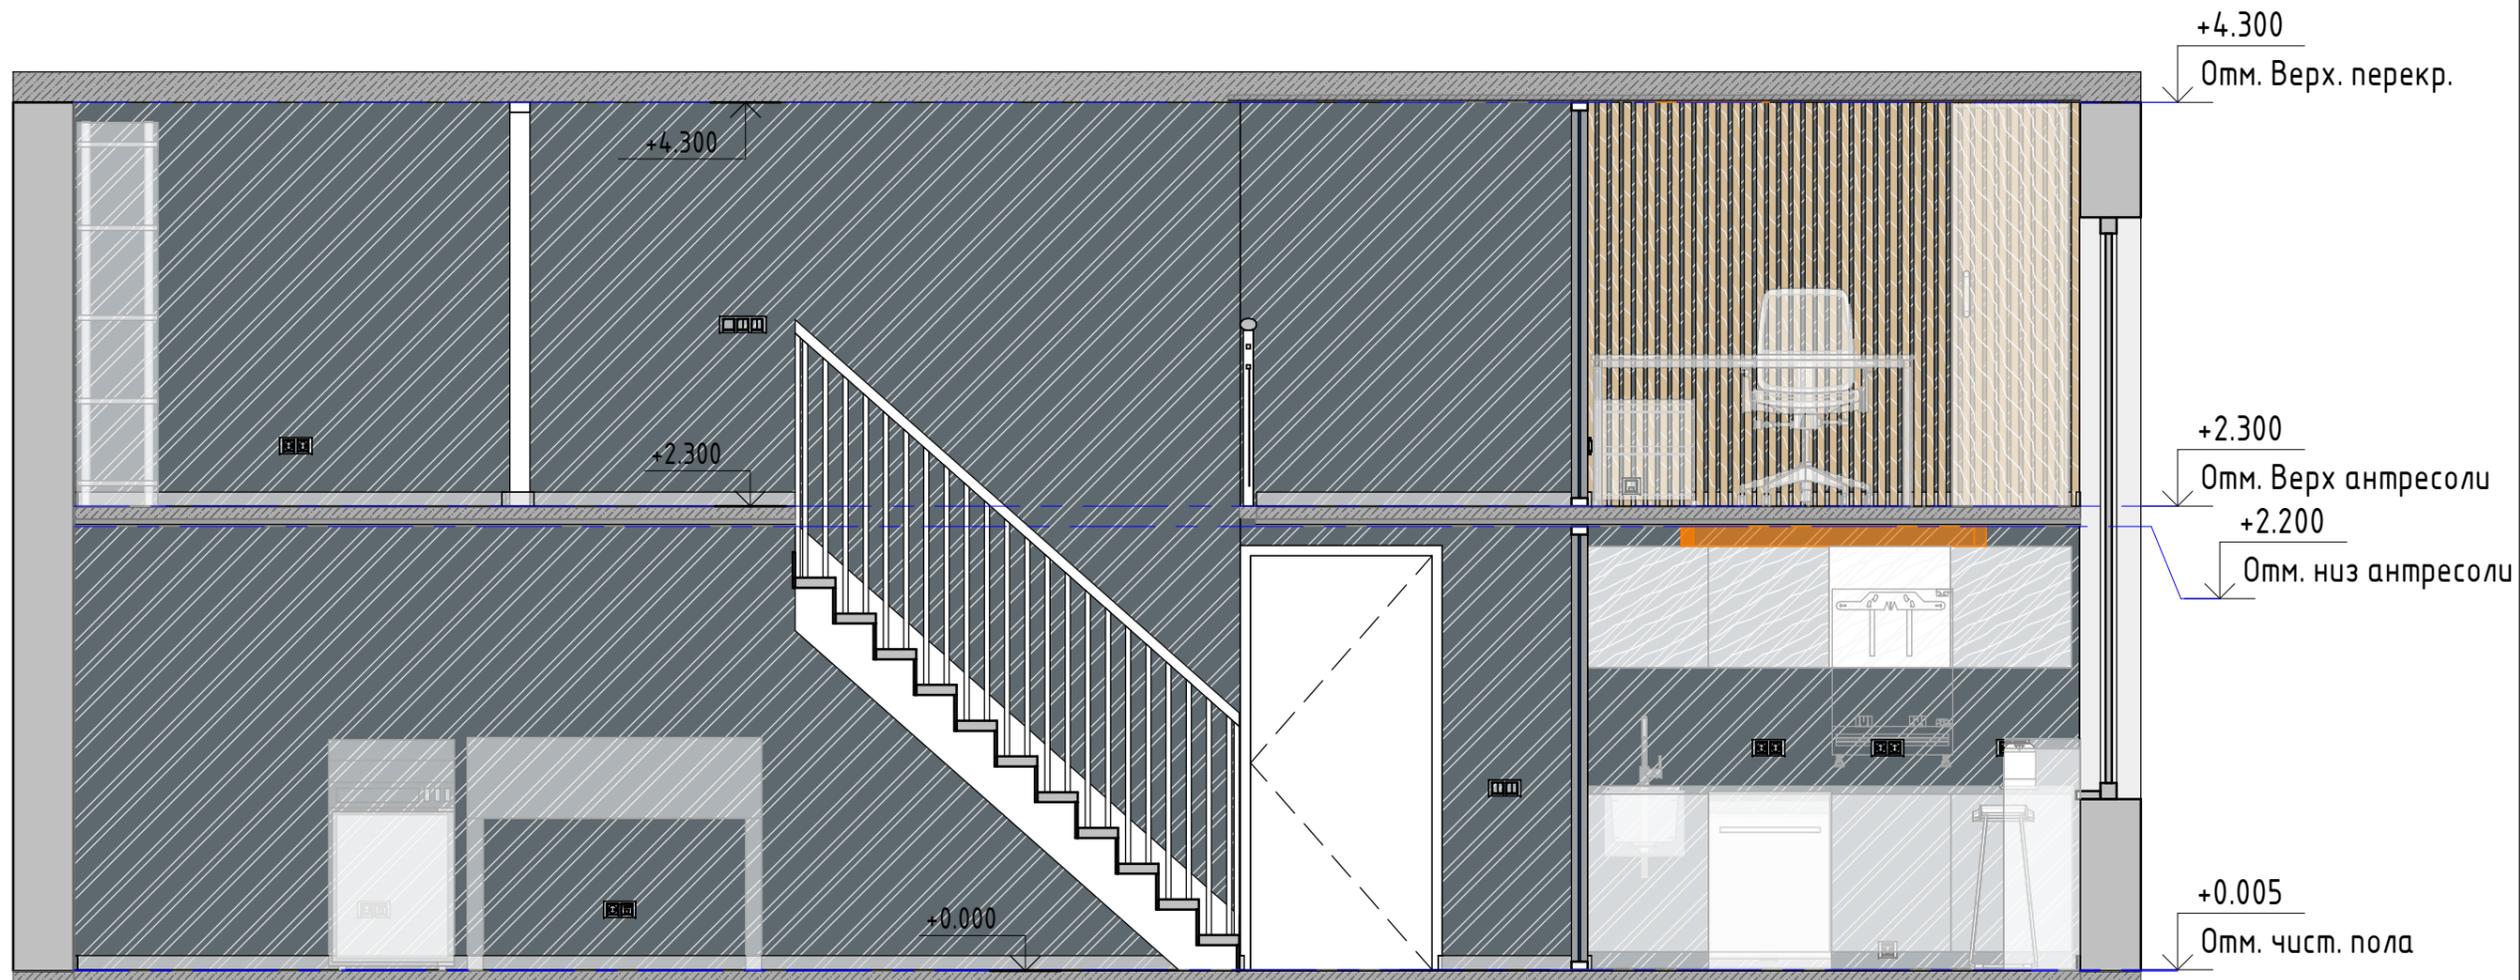


Примечания:

1. Экспликацию полов см. лист 6_1.1
2. Смотреть совместно с развертками стен

						210312-НУЦ			
						Дизайн-проект офиса.			
Изм.	Кол.уч	Лист	№ док.	Подпись	Дата	Москва, ул.Бутлерова 17Б	Стадия	Лист	Листов
Разработал							РД	4.5	
Проверил									
Утвердил									
Согласовал						Разрез 1-1	Arstelle-office.ru		

3D вид 1 этаж

3D вид 2 этаж

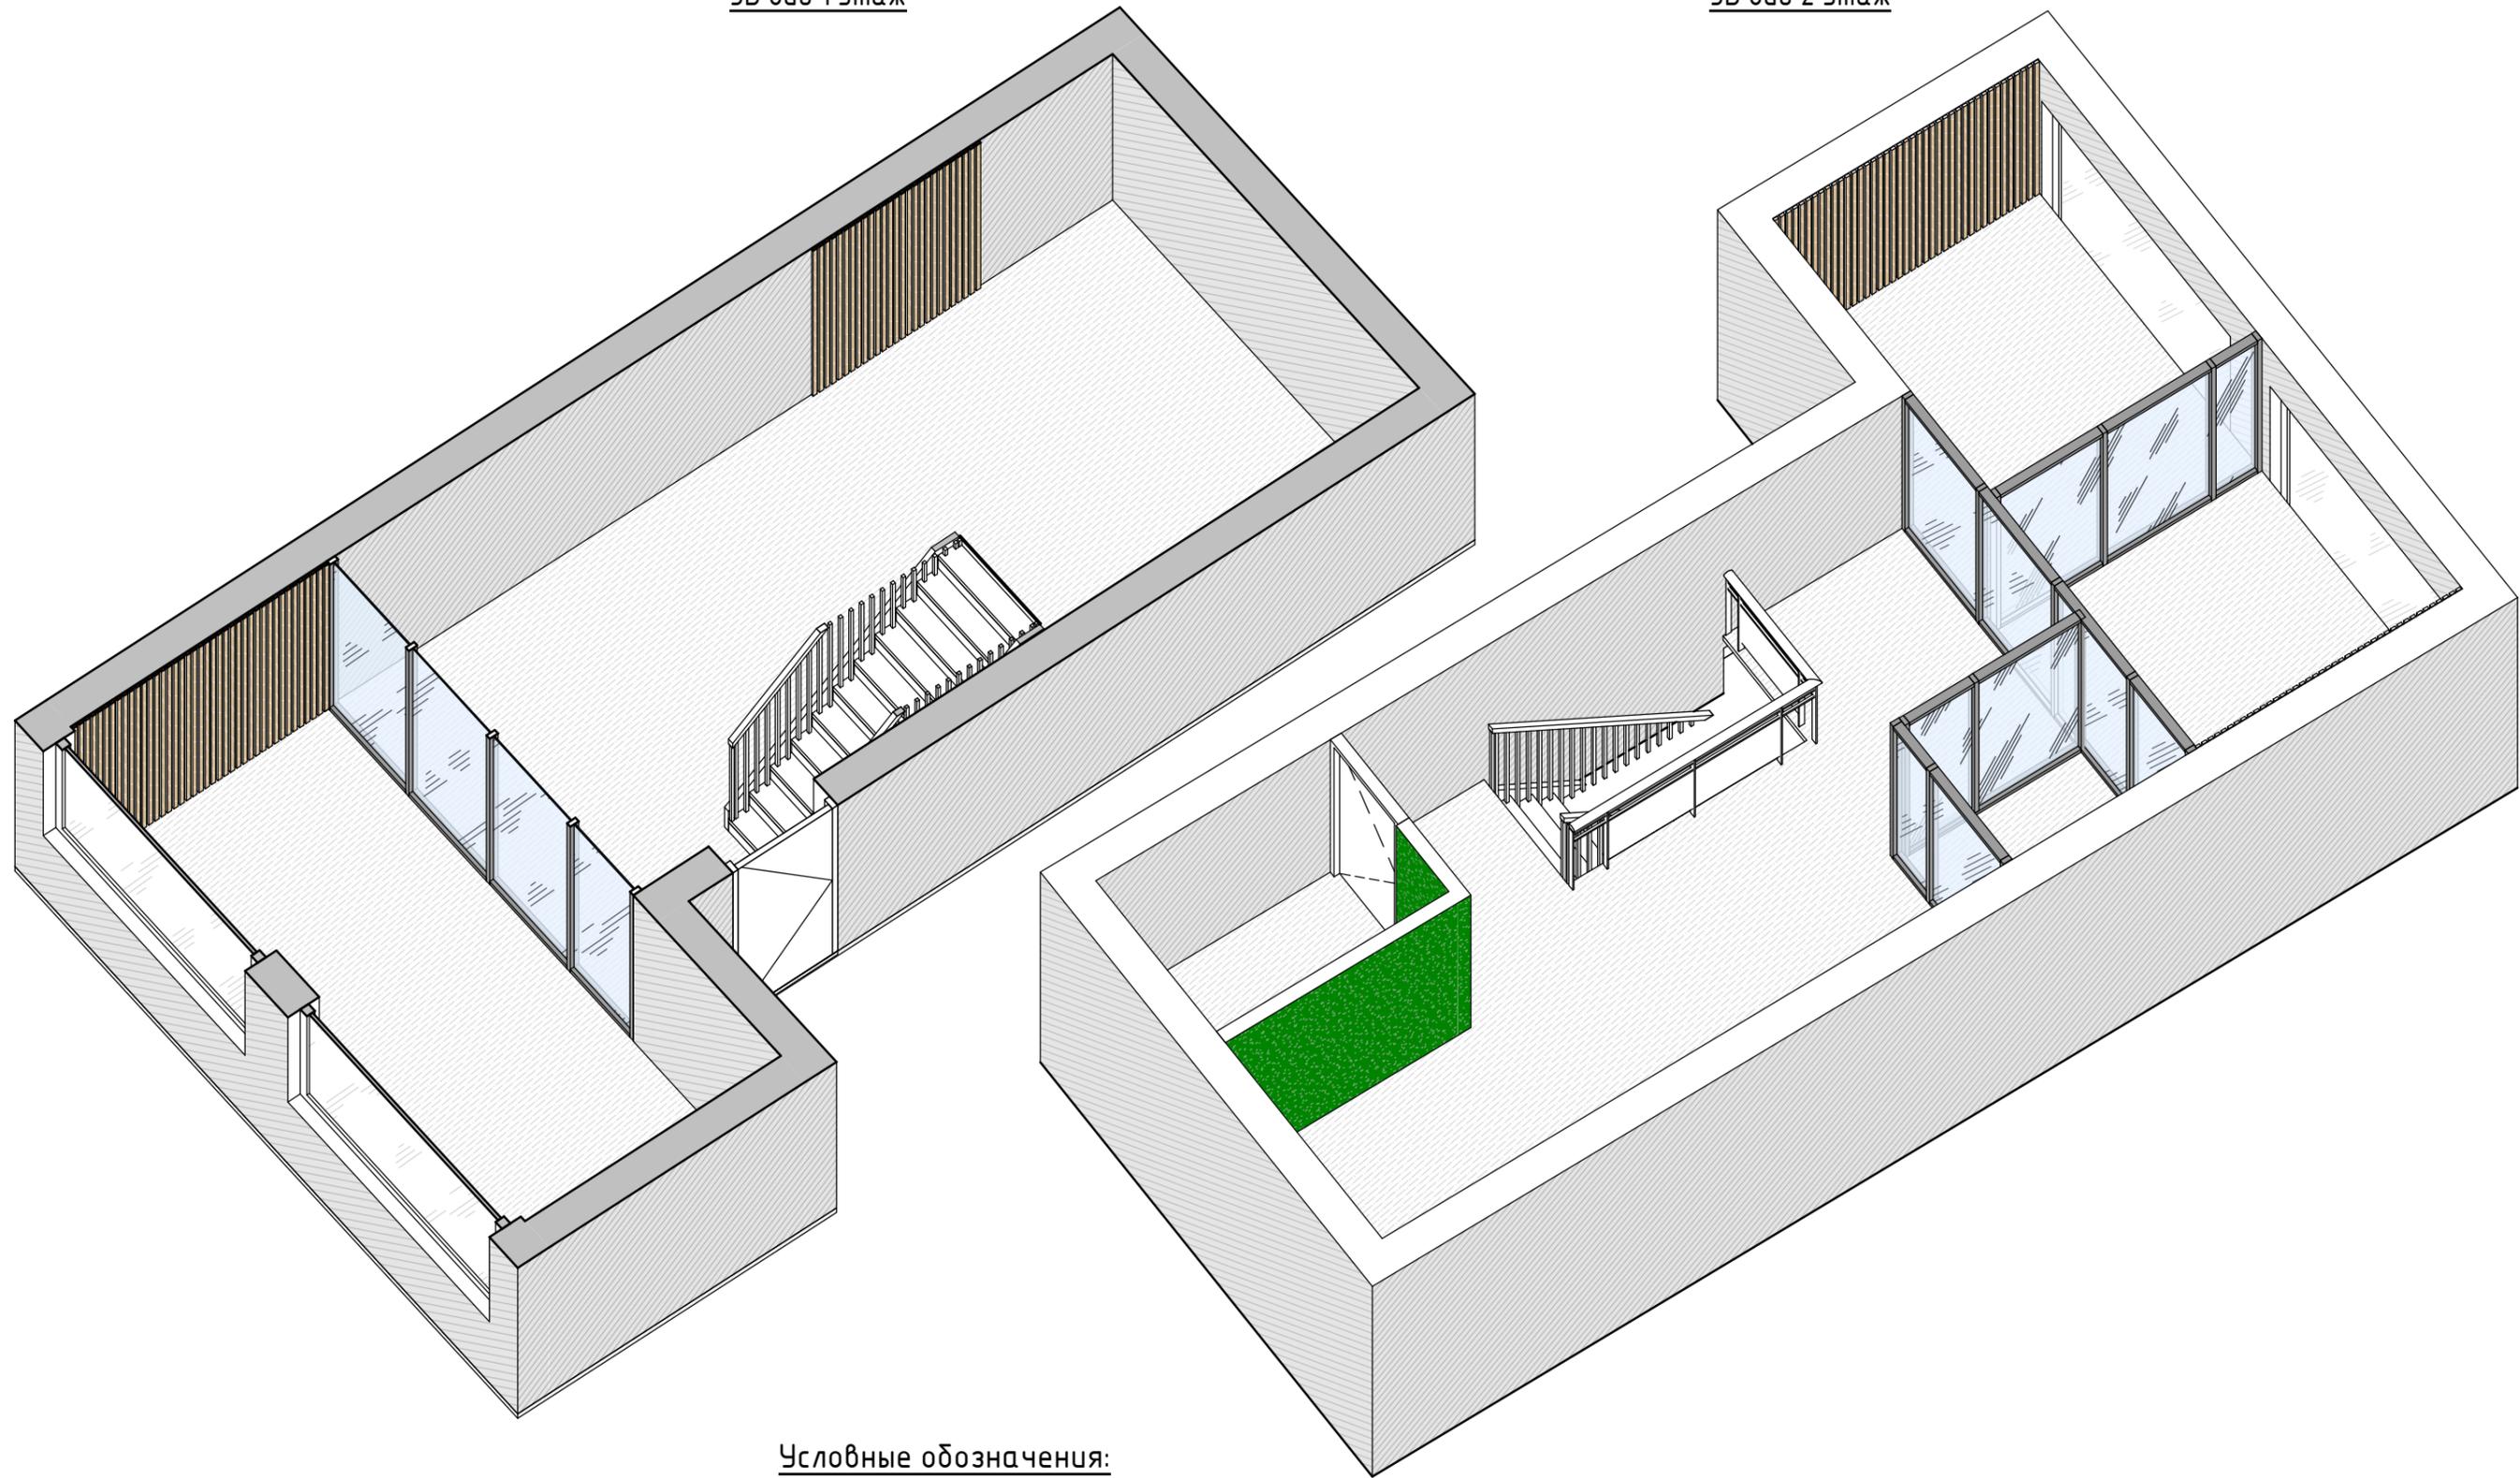

Условные обозначения:

-  - Существующие стены
-  - Вновь возводимые стены П1 (спецификацию см. лист 4.1.1)
-  - Вновь возводимые стены П2 (спецификацию см. лист 4.1.1)
-  - Вновь возводимые стены П3 (спецификацию см. лист 4.1.1)
-  - Вновь возводимые стеклянные перегородки (спецификацию см. лист 4.1.1)


Примечания:

1. За отметку 0.000 принята отметка перекрытия пола помещений.
2. Высота помещения 4300 мм
3. Смотреть совместно с листами 3
4. Отдельные виды _ см. лист 4.1.1

						210312-НУЦ			
						Дизайн-проект офиса.			
Изм.	Кол.уч	Лист	№ док.	Подпись	Дата	Москва, ул.Бутлерова 17Б	Стадия	Лист	Листов
Разработал							РД	4.6	
Проверил									
Утвердил									
Согласовал						3D вид плана монтажа, схема обозначения 3D видов	Arstelle-office.ru		
						Формат: А3А			

Экспликация помещений

№	Наименование	Площадь, кв.м.
11	Помещение	28.25
12	Переговорная	13.85
21	Офис	21.89
22	Кабинет	7.14
23	Кабинет	6.66
24	Кабинет	2.48
25	Кладовая	3.39
		83.65

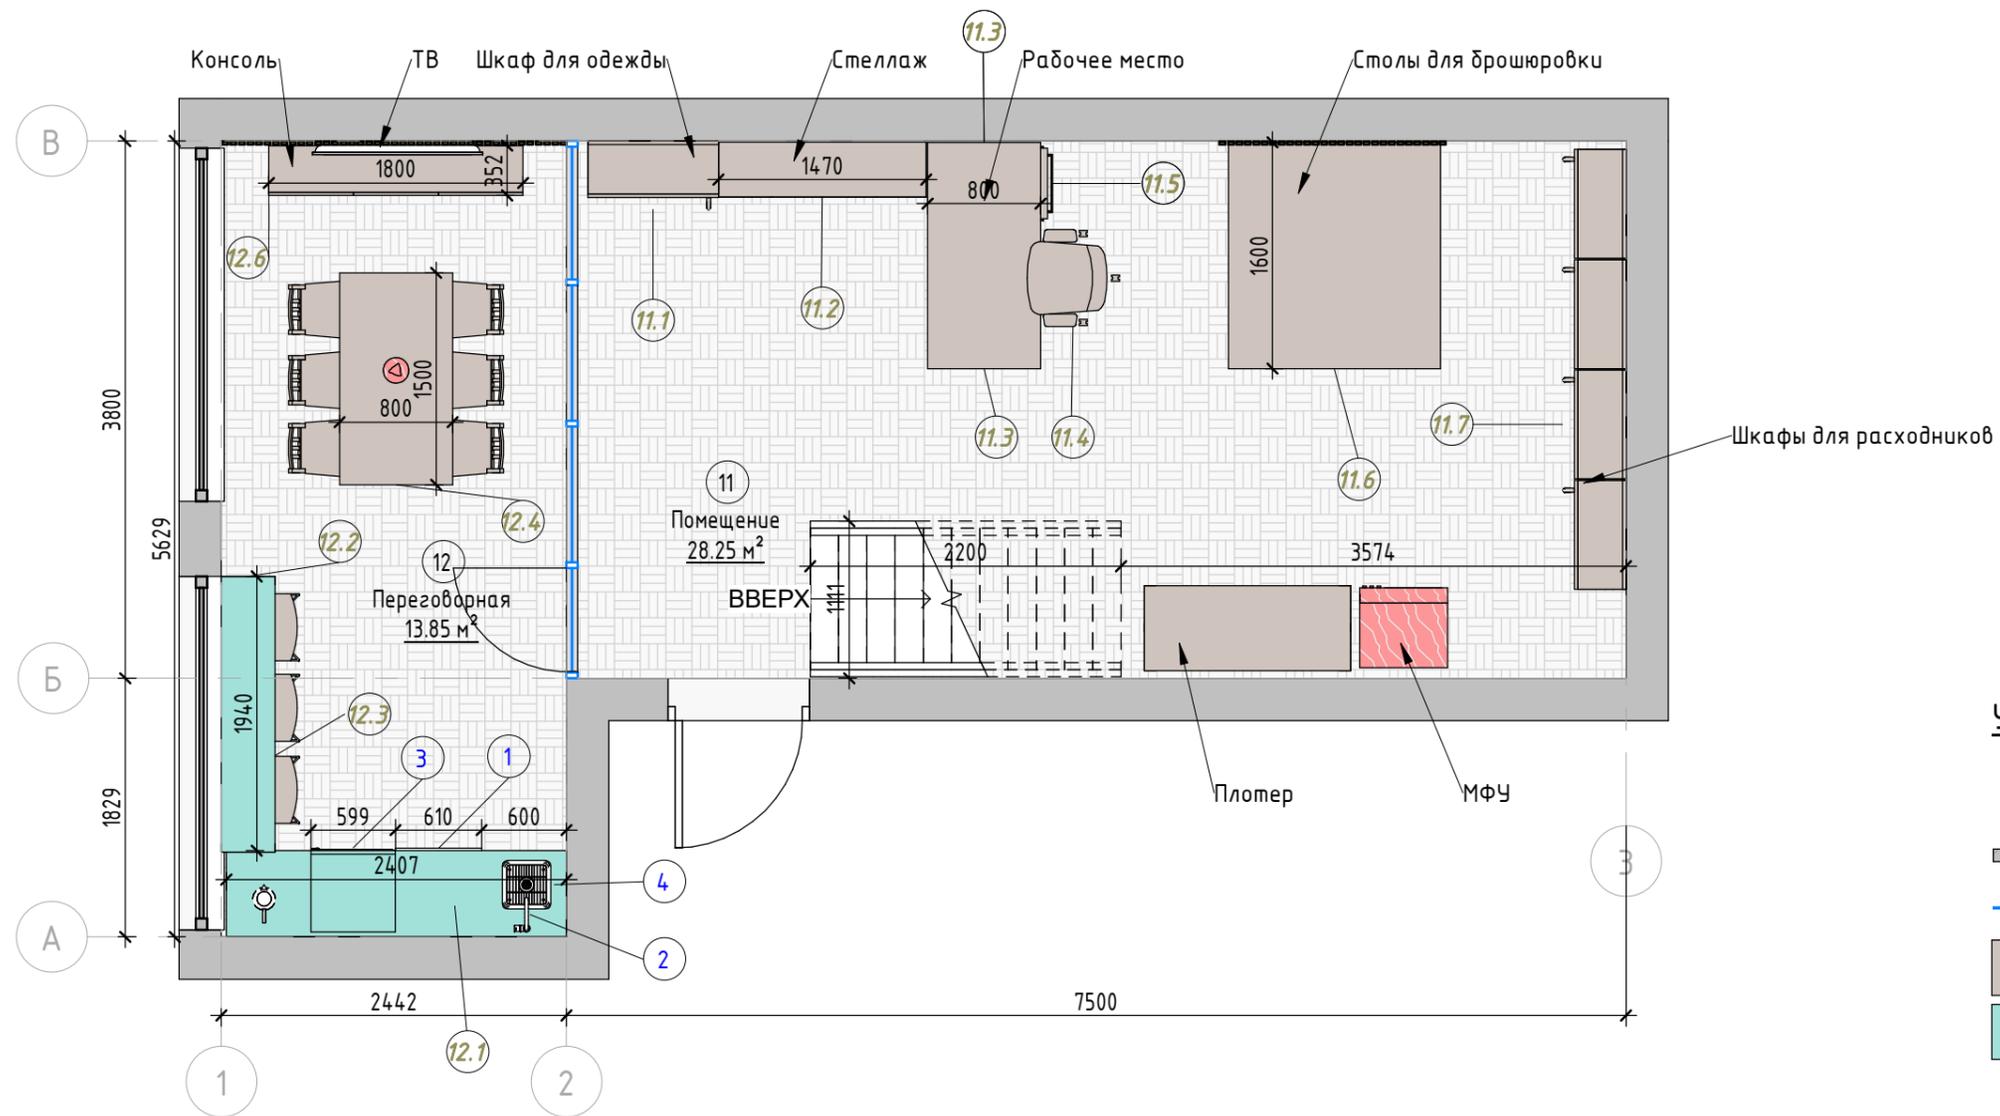

Условные обозначения:

- 101 - Марка обозначения помещений
- 10 м²
- Существующие стены
- Стеклопанель перегородки
- Стандартная мебель
- Индивидуальная мебель
- 1 - Марка индивидуальной мебели (см. спецификацию)
- 1 - Марка стандартной мебели
- Зер1 - Марка зеркал (см. спецификацию)
- Ш1 - Марка штор (см. спецификацию)

Примечания:


1. За отметку 0.000 принята отметка плиты нижнего перекрытия.
2. Высота помещения 4296 мм.
3. Размеры указаны в миллиметрах.
4. Размеры уточнять по месту.
5. Смотреть совместно с развертками помещений, визуализациями помещений.

						210312-НУЦ				
						Дизайн-проект офиса.				
Изм.	Кол.уч	Лист	№ док.	Подпись	Дата	Москва, ул.Бутлерова 17Б	Стадия	Лист	Листов	
Разработал							План расстановки мебели 1 этаж. М 1/50	РД	5.1.1	
Проверил										
Утвердил										
Согласовал										
							Arstelle-office.ru			

Экспликация помещений

№	Наименование	Площадь, кв.м.
11	Помещение	28.25
12	Переговорная	13.85
21	Офис	21.89
22	Кабинет	7.14
23	Кабинет	6.66
24	Кабинет	2.48
25	Кладовая	3.39
		83.65

Уровень 2 (План расстановки мебели)

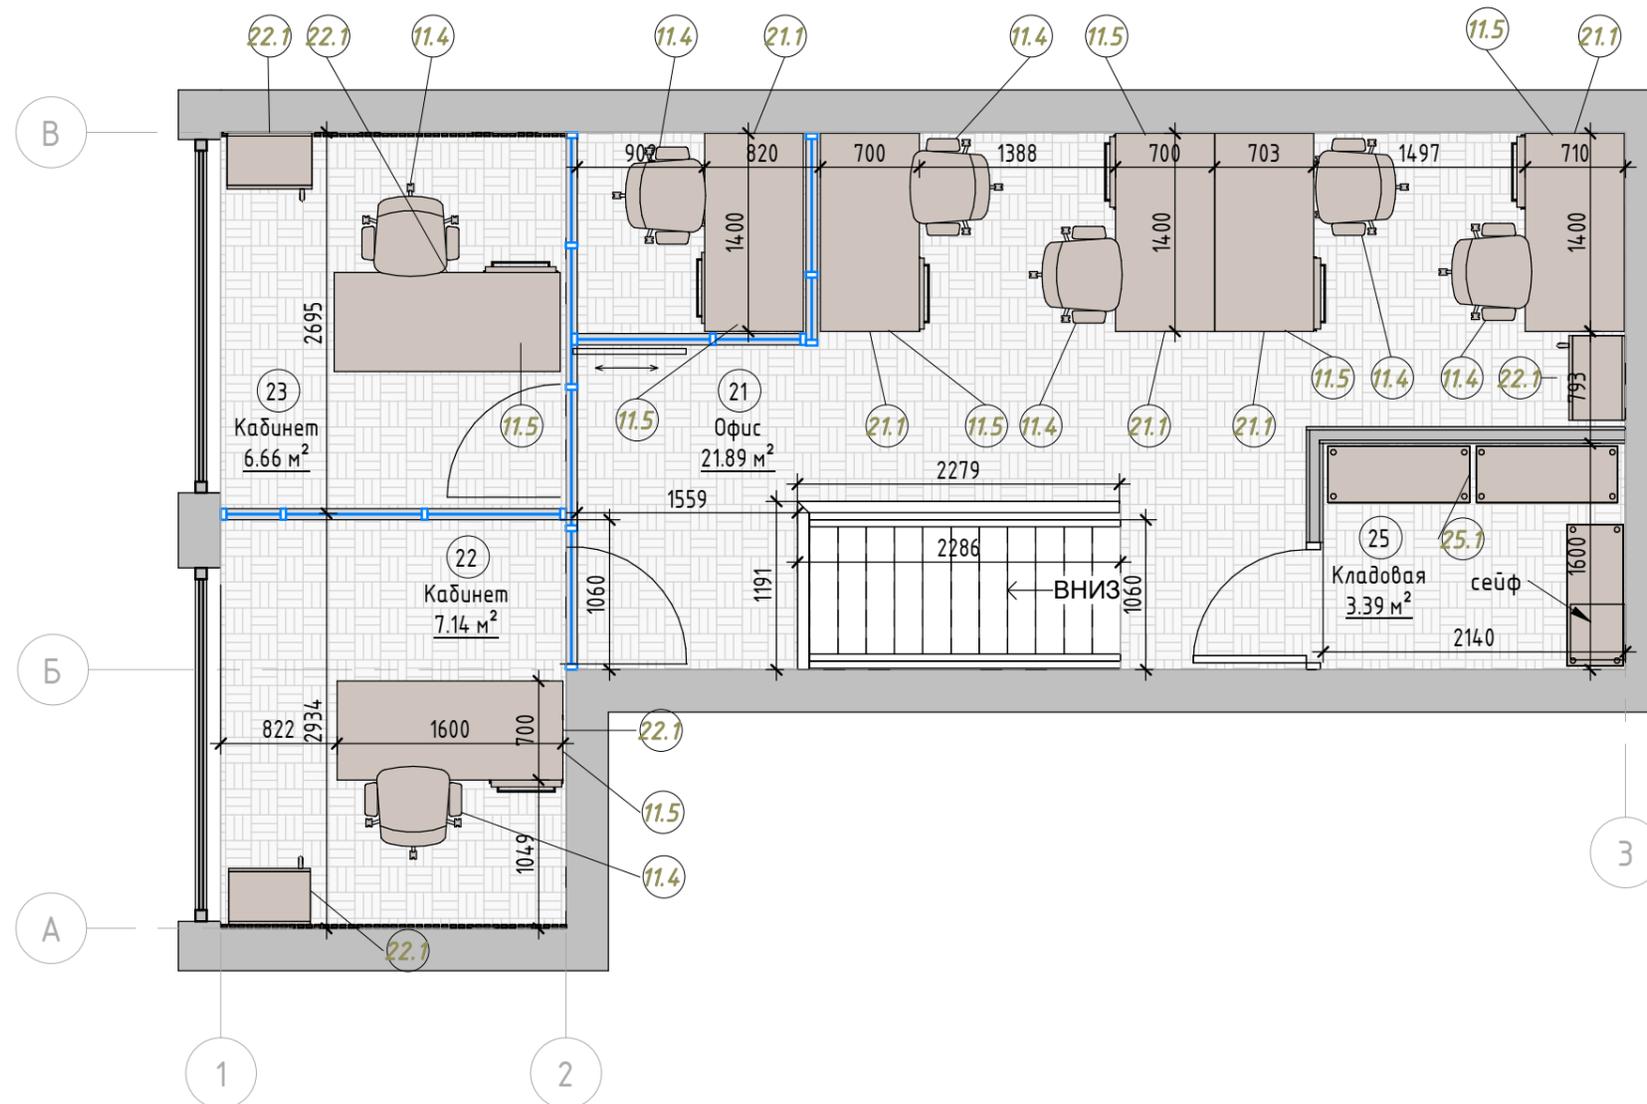

Условные обозначения:

- 101 10 м² - Марка обозначения помещений
- Существующие стены
- Стеклопанель перегородки
- Стандартная мебель
- Индивидуальная мебель
- 1 - Марка индивидуальной мебели (см. спецификацию)
- 1 - Марка стандартной мебели
- Зер1 - Марка зеркал (см. спецификацию)
- Ш1 - Марка штор (см. спецификацию)

Примечания:

1. За отметку 0.000 принята отметка плиты нижнего перекрытия.
2. Высота помещения 4296 мм.
3. Размеры указаны в миллиметрах.
4. Размеры уточнять по месту.
5. Смотреть совместно с разбегками помещений, визуализациями помещений.

						210312-НУЦ			
						Дизайн-проект офиса.			
Изм.	Кол.уч	Лист	№ док.	Подпись	Дата	Москва, ул.Бутлерова 17Б	Стадия	Лист	Листов
Разработал					06.04		РД	5.1.2	
Проверил									
Утвердил									
Согласовал									
						План расстановки мебели 2 этаж. М1/50	Arstelle-office.ru		


Спецификация стандартной мебели

№	Помещение	Описание	Поставщик	Артикул	Кол-во, шт	Цена (за шт)	Итого, руб
11.1	Пом.11	Гардероб комбинированный (выдвижная вешалка), 770x365x1980. Цвет: Орех гварнери	ABC Project		1	10235.00	10235
11.2	Пом.11	Стеллаж низкий широкий, 770x365x828, Цвет: Орех гварнери.	ABC Project	203.795.76	1	4799.00	4799
11.3	Пом.11	Рабочий стол Переговорный стол (без грометов) на П-образном м/к 1580*720*750. Цвет: Орех гварнери/антрацит	ABC Project	E2020200	1	7333.00	7333
11.4	Пом.11	Рабочее кресло	МЕТТА	303.836.29	8	11999.00	95992
11.5	Пом.11	Тумба подкатная (3 ящика, с замком), 420x450x563. Цвет: Орех гварнер	ABC Project		9	18894.00	170046
11.6	Пом.11	Рабочая станция на металлокаркасе (без грометов) П-образном м/к 1580*1475*750. Цвет: Орех гварнери/антрацит.	ABC Project	E2020200	1	10200.00	10200
11.7	Пом.11	Шкаф высокий широкий (2 высокие двери ЛДСП), 770x365x1980. Цвет: Орех гварнери.	ABC Project		4	7055.00	28220
12.3	Пом.12	Барный стул YNGVAR ИНГВАР Стул барный, антрацит 75 см	ИКЕА		3	9000.00	27000
12.4	Пом.12	Переговорный стол (без грометов) на П-образном м/к 1580*720*750. Цвет: Орех гварнери/антрацит.	ABC Project		1	10000.00	10000
12.5	Пом.12	Кресло LÅNGFJÄLL ЛОНГФЬЕЛЛЬ Рабочий стул с подлокотниками, Гуннаред темно-серый/белый	ИКЕА		6	12000.00	72000
12.6	Пом.12	BESTÅ БЕСТО Тумба под ТВ, с дверцами, белый/Лаппвикен белый 180x42x38 см	ИКЕА	693.306.92	1	9899.00	9899
21.1	Пом.21	Стол письменный на П-образном м/к 1380*720*750. Цвет: Орех гварнери/антрацит.	ABC Project	E2020200	5	6806.00	34030
22.1	Пом.21	Шкаф высокий узкий левый/правый (1 высокая дверь ЛДСП), 404x365x1980. Цвет: Орех гварнери.	ABC Project		3	9000.00	27000
22.1	Пом.22	Рабочий стол	ИКЕА	103.847.62	2	11999.00	23998
25.1	Пом.25	Металлический стеллаж МС-244, 4 полки, 1000x400x2000	art-mebel24.ru		3	3540.00	10620
					49		541372

Спецификация индивидуальной мебели

Марка	Помещение	Описание	Кол-во, шт	Стоимость
12.1	Пом.12	Кухня VOXTORP ВОКТОРП	1	60000.00
12.2	Пом.12	Барная стойка 1940x1100mm	1	30000.00
			2	90000.00

						210312-НУЦ		
						Дизайн-проект офиса.		
Изм.	Кол.уч	Лист	№ док.	Подпись	Дата			
Разработал					09/04/20			
Проверил								
Утвердил								
Согласовал								
						Москва, ул.Бутлерова 17Б		
						Спецификация мебели		
						Arstelle-office.ru		

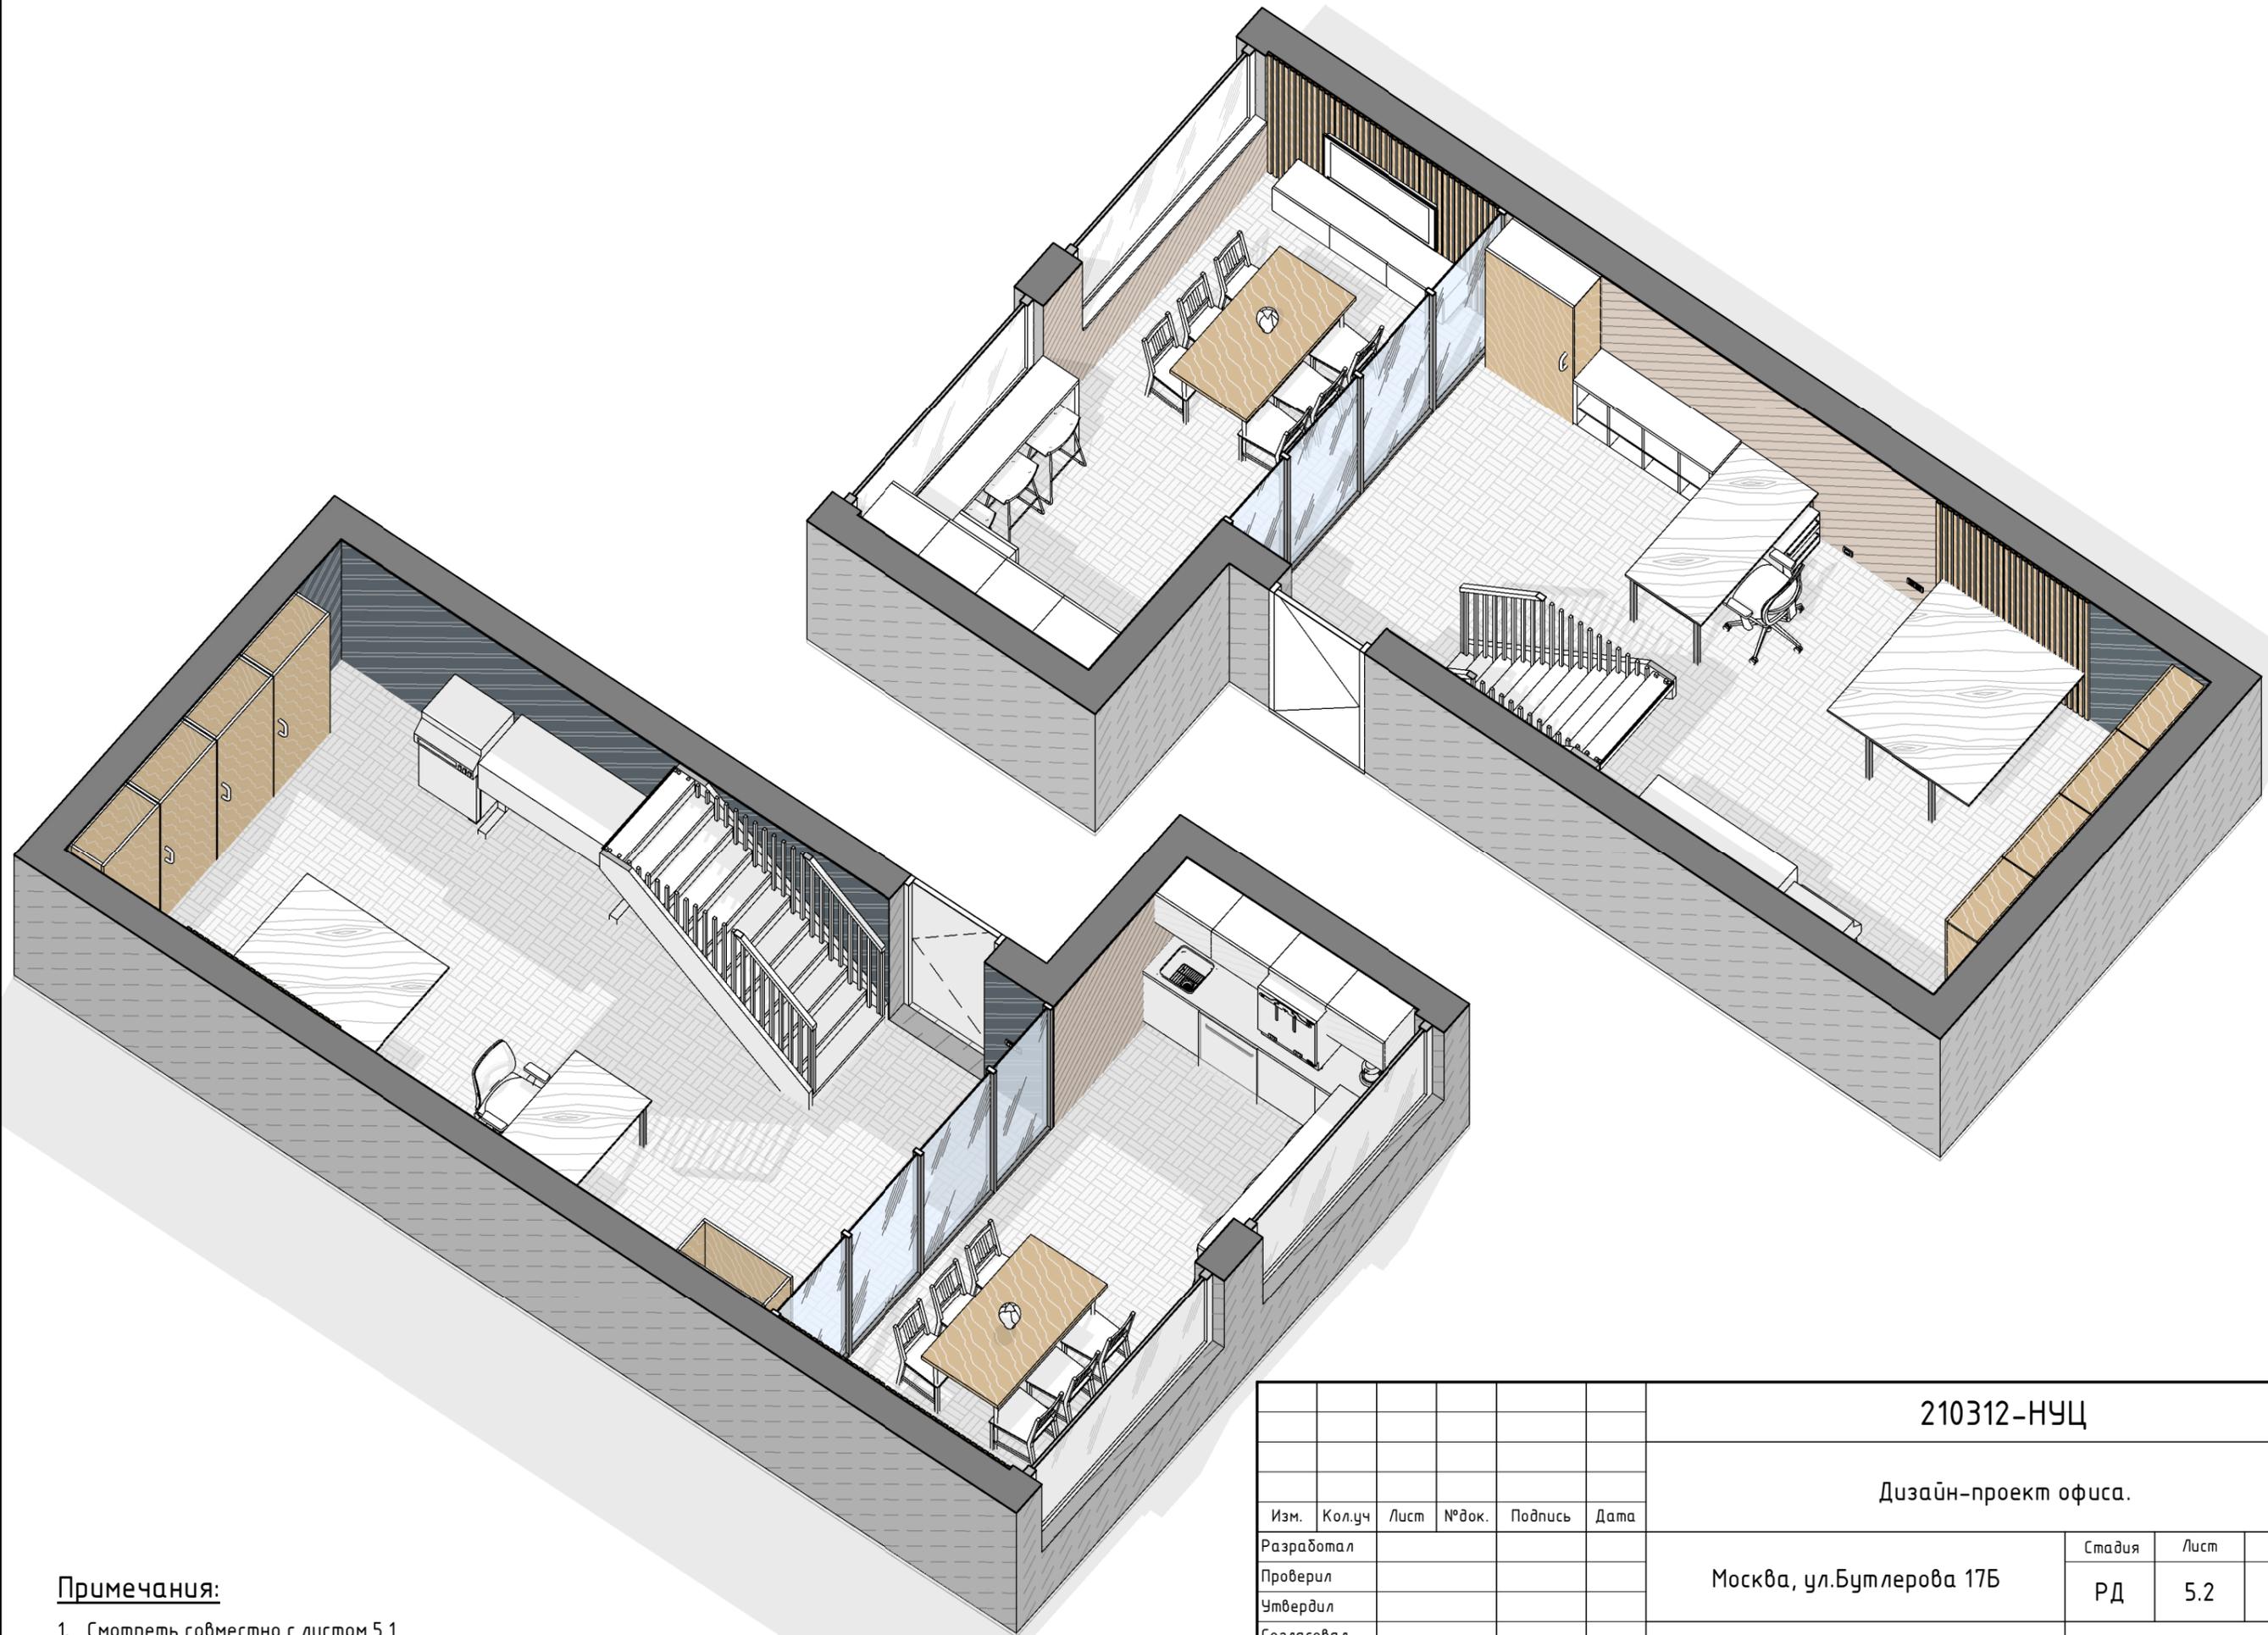

Примечания:

1. Смотреть совместно с листом 5,1


						210312-НУЦ			
						Дизайн-проект офиса.			
Изм.	Кол.уч	Лист	№ док.	Подпись	Дата	Москва, ул.Бутлерова 17Б	Стадия	Лист	Листов
Разработал							РД	5.2	
Проверил									
Утвердил									
Согласовал						План расстановки мебели, 3D Вид	Arstelle-office.ru		
							Формат: А3А		

Экспликация помещений

№	Наименование	Площадь, кв.м.
11	Помещение	28.25
12	Переговорная	13.85
21	Офис	21.89
22	Кабинет	7.14
23	Кабинет	6.66
24	Кабинет	2.48
25	Кладовая	3.39
		83.65


Условные обозначения

-  - Марка обозначения помещений
-  - Марка напольных покрытий
-  - Марка пирога пола
-  - Отметка уровня пола
-  - Начало раскладки
-  - Марка плинтусов

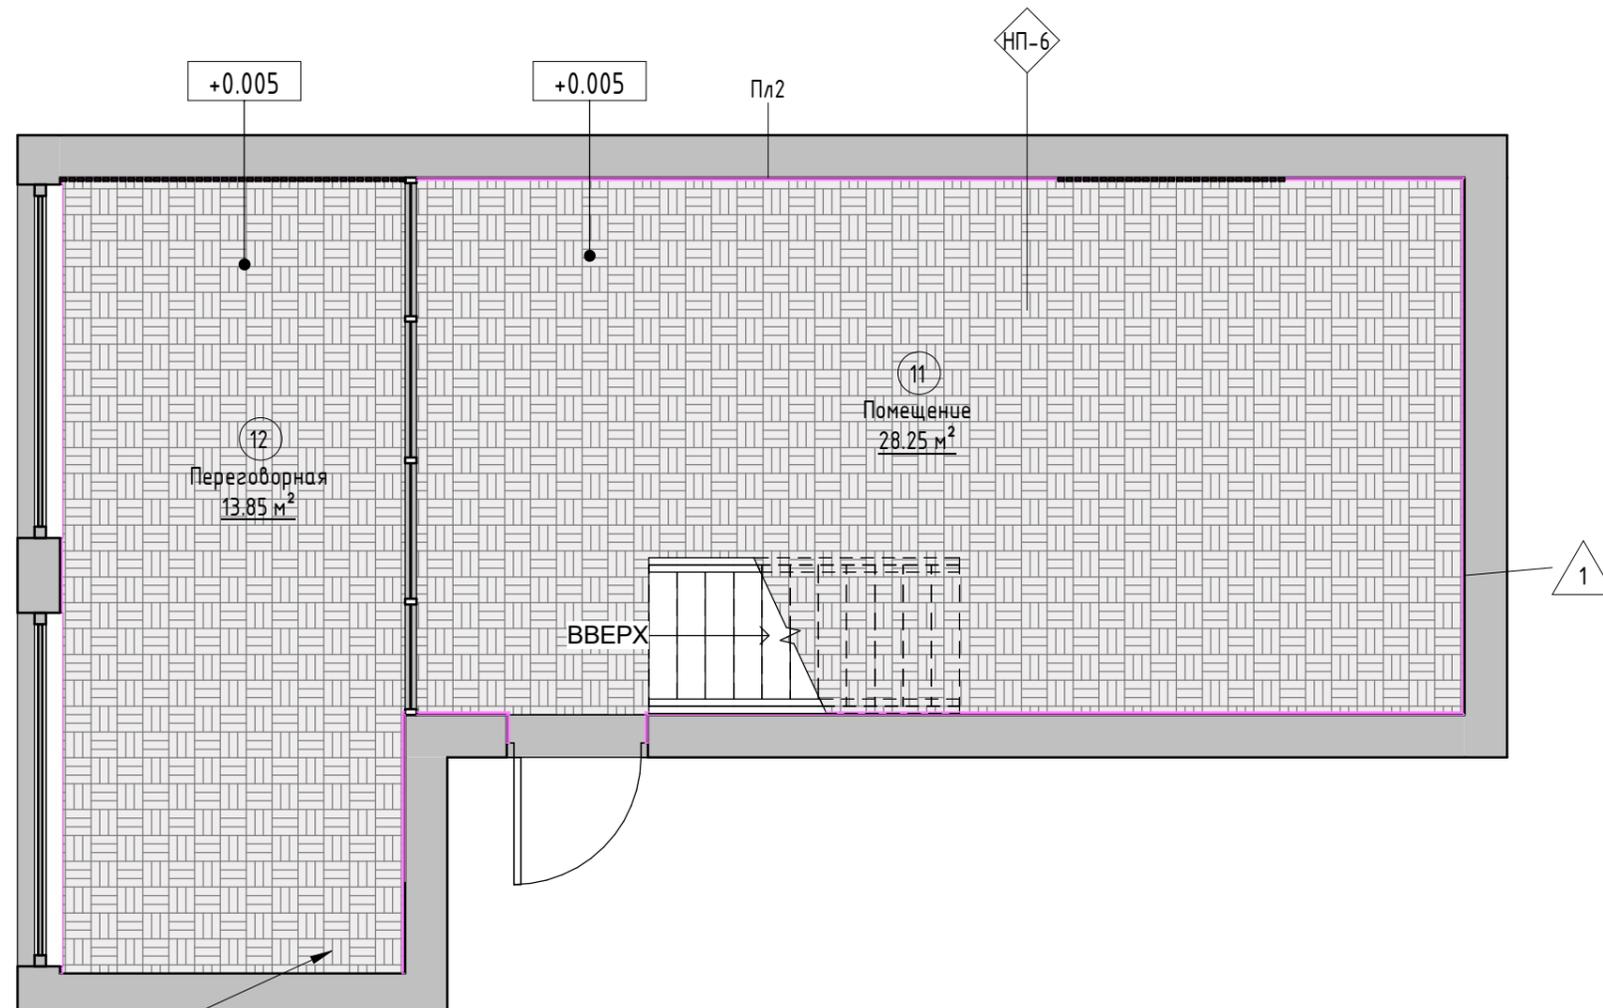

выполнить обмазочную гидроизоляцию в радиусе 2м от точки водоснабжения и завести на стены на высоту 200мм

Спецификация напольных покрытий

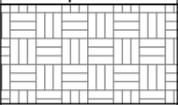Тип	Условное изображение	Описание	Площадь, кв.м	Цена, руб/кв.м.	Итого, руб
НП-6		Линолеум Стронг Плюс Фреско 42 класс	81.77 м ²	498	40723
			81.77 м ²		40723

Спецификация плинтусов и стыковочного профиля

Тип	Условное изображение	Описание	Длина, пог.м	Цена за пм	Итого, руб.
			9.3		0
Пл2		Плинтус напольный А037 ударопрочный, 80x13 мм, длина 2 м	57.9	150.00	8682
			67.1		8682


Примечания:

1. За отметку 0.000 принята отметка перекрытия пола квартиры.
2. Количество материалов в спецификациях посчитано БЕЗ ЗАПАСА с учетом 2ух этажей.
3. Все размеры уточняются по месту.
4. Стыки разных типов покрытий должны производиться под полотном двери (по оси дверного проема).
5. Затирку выбирать в цвет керамической плитки.

210312-НУЦ

Дизайн-проект офиса.

Изм.	Кол.уч	Лист	№ док.	Подпись	Дата				
Разработал						Москва, ул.Бутлерова 17Б	Стадия	Лист	Листов
Проверил					РД		6.1.1		
Утвердил									
Согласовал									
						План напольных покрытий М 1/50. 1 Этаж.	Arstelle-office.ru		

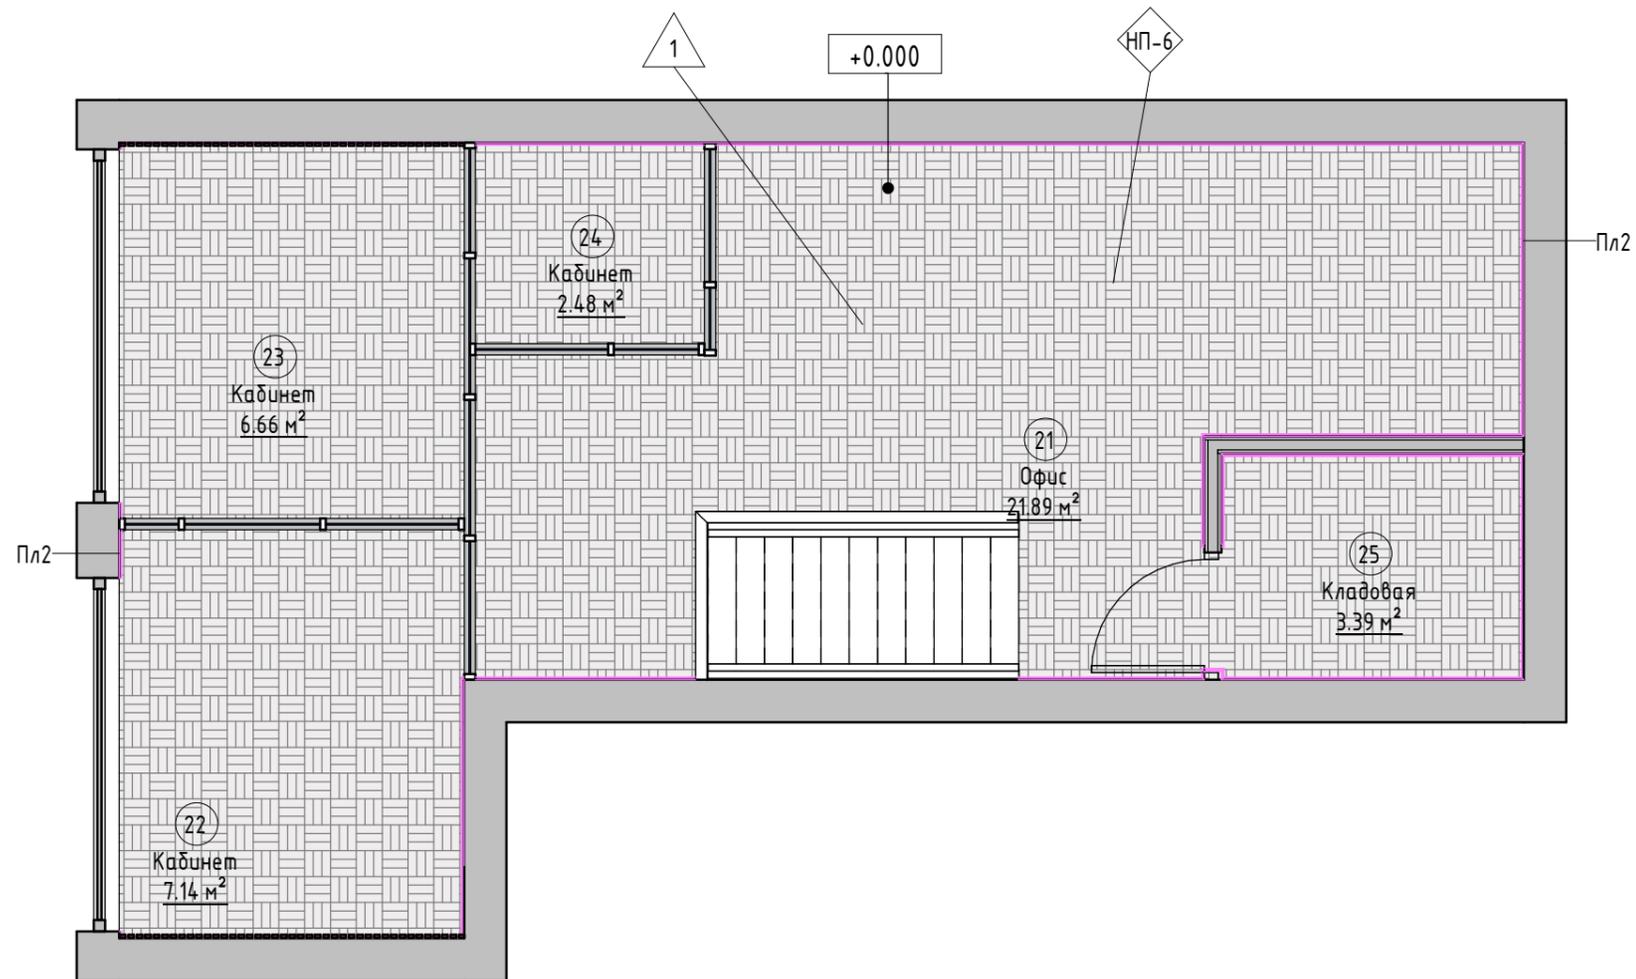

Экспликация помещений		
№	Наименование	Площадь, кв.м.
11	Помещение	28.25
12	Переговорная	13.85
21	Офис	21.89
22	Кабинет	7.14
23	Кабинет	6.66
24	Кабинет	2.48
25	Кладовая	3.39
		83.65


Условные обозначения

-  - Марка обозначения помещений
-  - Марка напольных покрытий
-  - Марка пирога пола
-  - Отметка уровня пола
-  - Начало раскладки
-  - Марка плитусов

Примечания:

1. За отметку 0.000 принята отметка перекрытия пола квартиры.
2. Количество материалов в спецификациях посчитано БЕЗ ЗАПАСА с учетом 2ух этажей.
3. Все размеры уточняются по месту.
4. Стыки разных типов покрытий должны производиться под полотном двери (по оси дверного проема).
5. Затирку выбирать в цвет керамической плитки.

						210312-НУЦ			
						Дизайн-проект офиса.			
Изм.	Кол.уч	Лист	№ док.	Подпись	Дата	Москва, ул.Бутлерова 17Б	Стадия	Лист	Листов
Разработал					05/05/21		РД	6.1.2	
Проверил									
Утвердил									
Согласовал						План напольных покрытий М 1/50. 2 этаж.	Arstelle-office.ru		

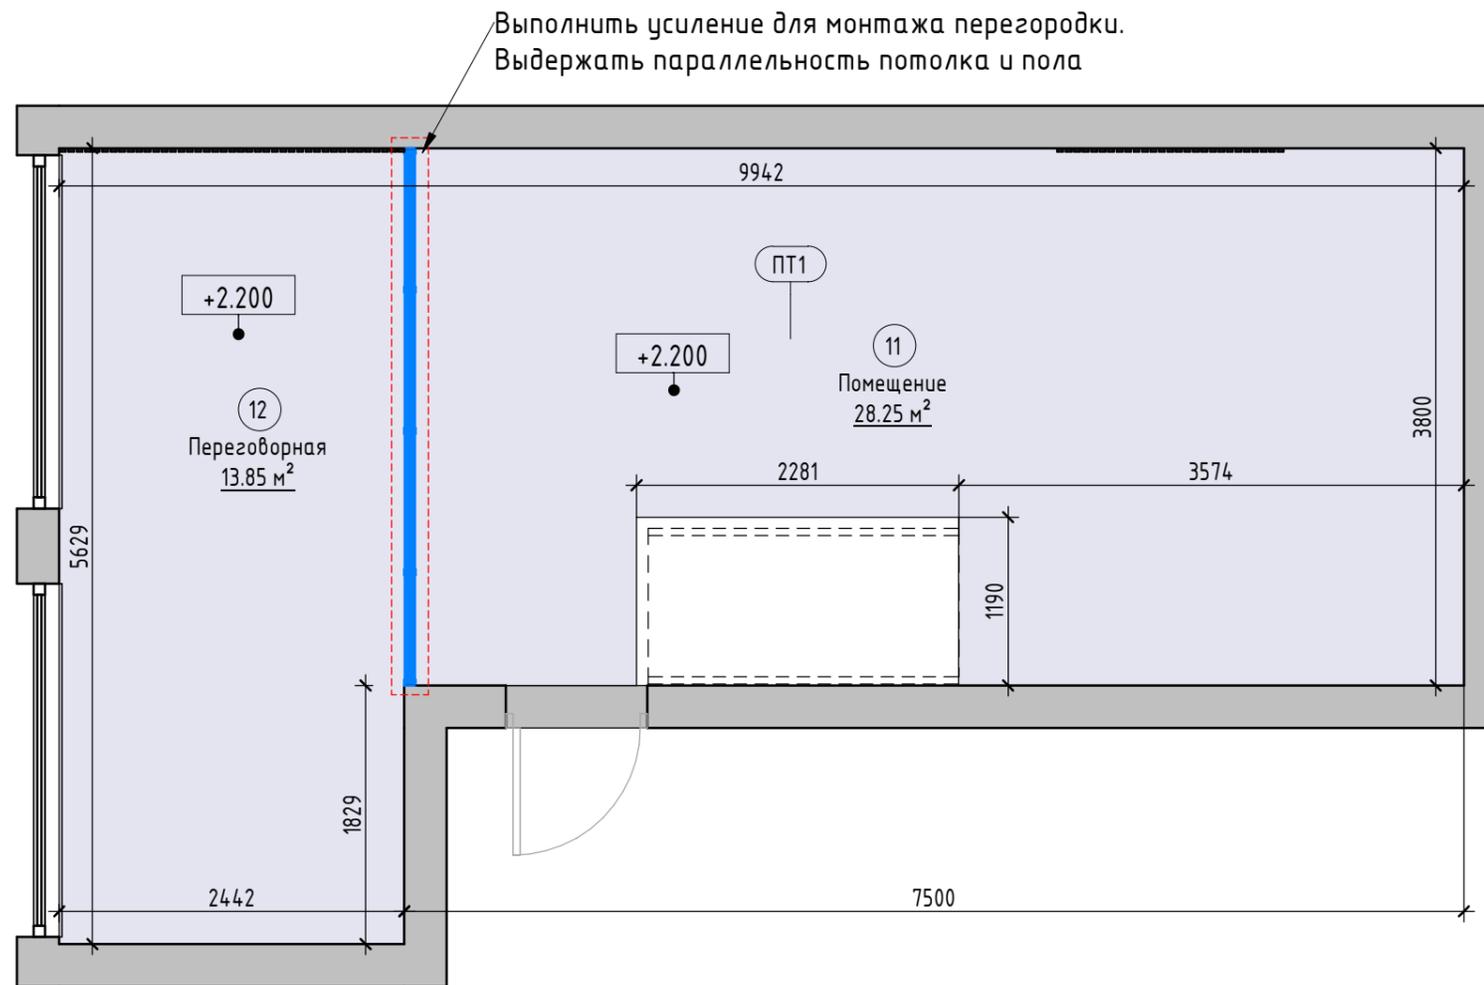

Экспликация помещений		
№	Наименование	Площадь, кв.м.
11	Помещение	28.25
12	Переговорная	13.85
21	Офис	21.89
22	Кабинет	7.14
23	Кабинет	6.66
24	Кабинет	2.48
25	Кладовая	3.39
		83.65

Условные обозначения


- Марка обозначения помещений
- Марка потолка
- Отметка уровня потолка
- Обозначение сечения (см. лист 8.2)
- Предусмотреть усиление в местах монтажа стеклянных перегородок
- Место монтажа встроенного трека Центрсвет

Спецификация потолков			
Тип	Условное обозначение	Описание	Площадь, кв.м
ПТ1		Потолок из ГКЛ, покраска цвет DULUX 10BB 83/006 за два раза.	60.0 м ²
ПТ3		Покраска существующего потолка цвет DULUX 10BB 83/006 за два раза.	21.7 м ²

Примечания:

- За отметку 0.000 принята отметка нижнего перекрытия.
- Количество материалов в спецификациях посчитано с учетом двух этажей и БЕЗ ЗАПАСА.
- Все размеры уточняются по месту.
- Привязка и расстановка инженерного оборудования – см. инженерные разделы.
- Смотреть совместно с листами 4.1, 9.1, 9.2

						210312-НУЦ				
						Дизайн-проект офиса.				
Изм.	Кол.уч	Лист	№ док.	Подпись	Дата	Москва, ул.Бутлерова 17Б		Стадия	Лист	Листов
Разработал								РД	8.1.1	
Проверил										
Утвердил										
Согласовал						План потолка. 1 этаж. М 1/50		Arstelle-office.ru		

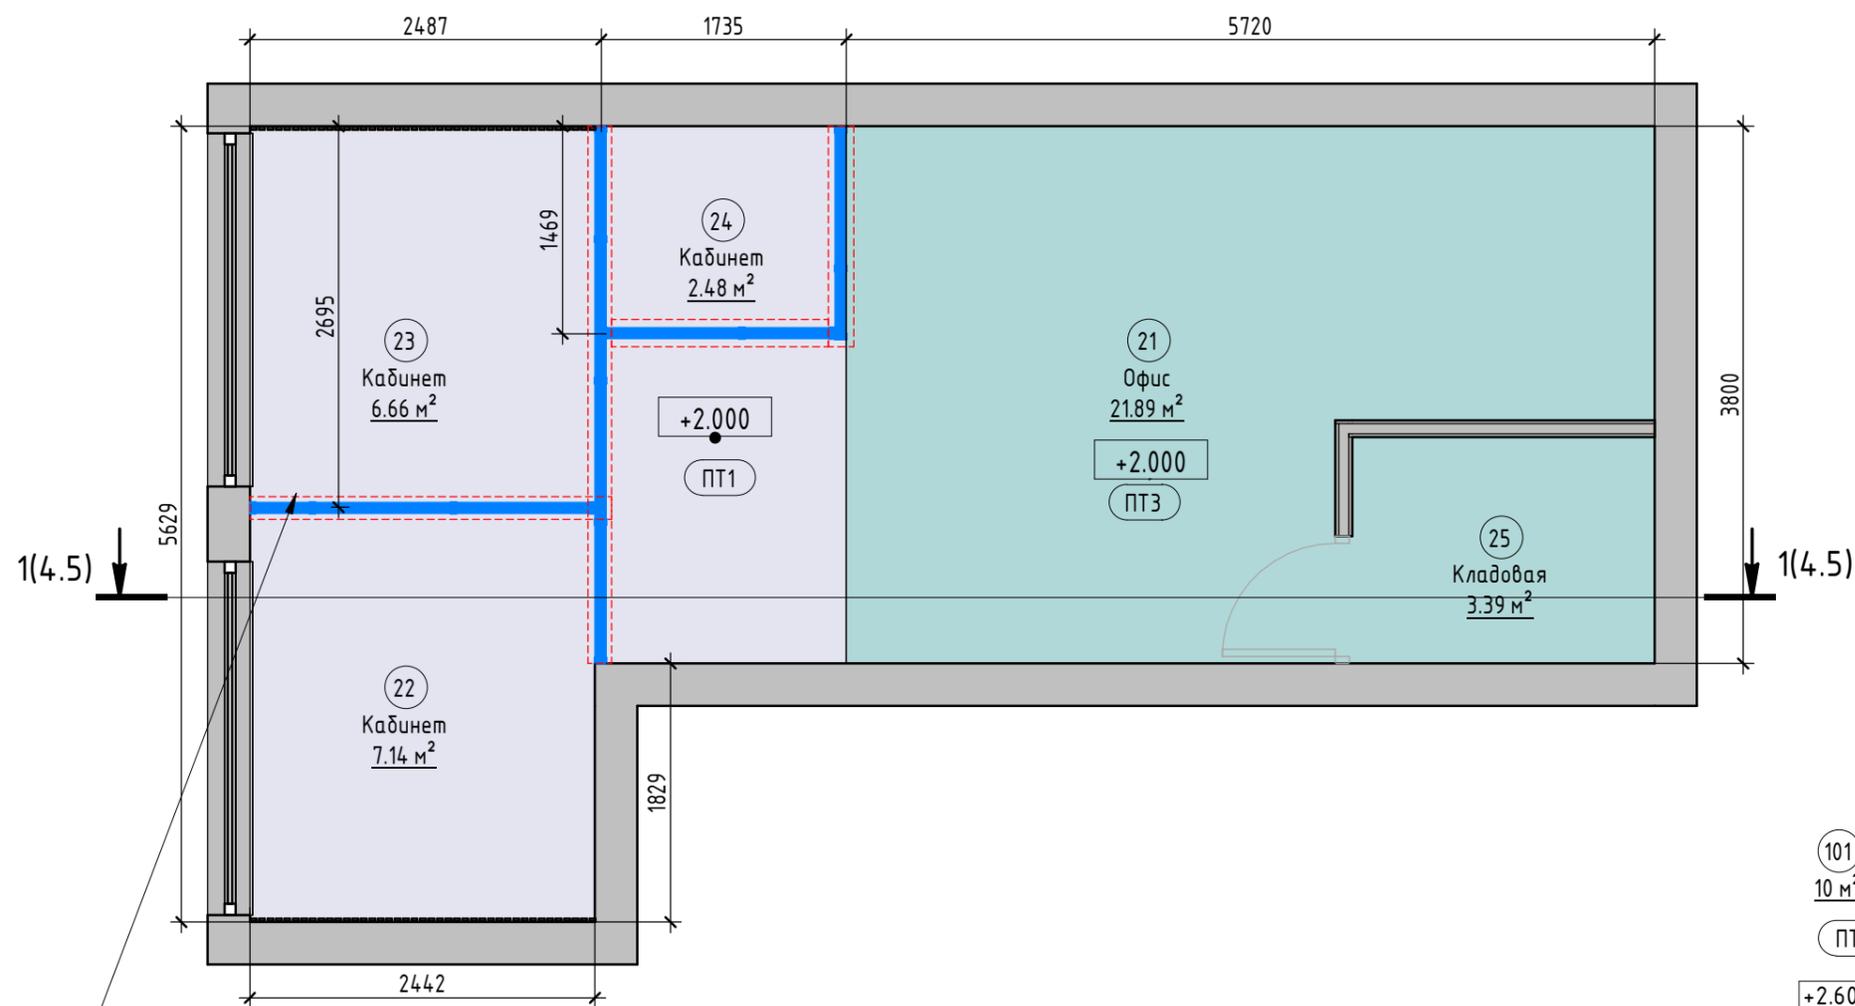

Выполнить усиление для монтажа перегородок. Обеспечить параллельность пола и потолка

Экспликация помещений		
№	Наименование	Площадь, кв.м.
11	Помещение	28.25
12	Переговорная	13.85
21	Офис	21.89
22	Кабинет	7.14
23	Кабинет	6.66
24	Кабинет	2.48
25	Кладовая	3.39
		83.65


Условные обозначения

- 101 - Марка обозначения помещений
- 10 м²
- ПТ1 - Марка потолка
- +2.600 - Отметка уровня потолка
- 1 ↓ 1 ↓ - Обозначение сечения (см. лист 8.2)
- - Предусмотреть усиление в местах монтажа стеклянных перегородок
- - Место монтажа встроенного трека Центрсвет

Примечания:

1. За отметку 0.000 принята отметка нижнего перекрытия.
2. Количество материалов в спецификациях посчитано с учетом двух этажей и БЕЗ ЗАПАСА.
3. Все размеры уточняются по месту.
4. Привязка и расстановка инженерного оборудования - см. инженерные разделы.
5. Смотреть совместно с листами 4.1, 9.1, 9.2

						210312-НУЦ		
						Дизайн-проект офиса.		
Изм.	Кол.уч	Лист	№ док.	Подпись	Дата	Стадия	Лист	Листов
Разработал					05/05/21	Москва, ул.Бутлерова 17Б	РД	8.1.2
Проверил								
Утвердил								
Согласовал						План потолка. 2 этаж. М 1/50	Arstelle-office.ru	

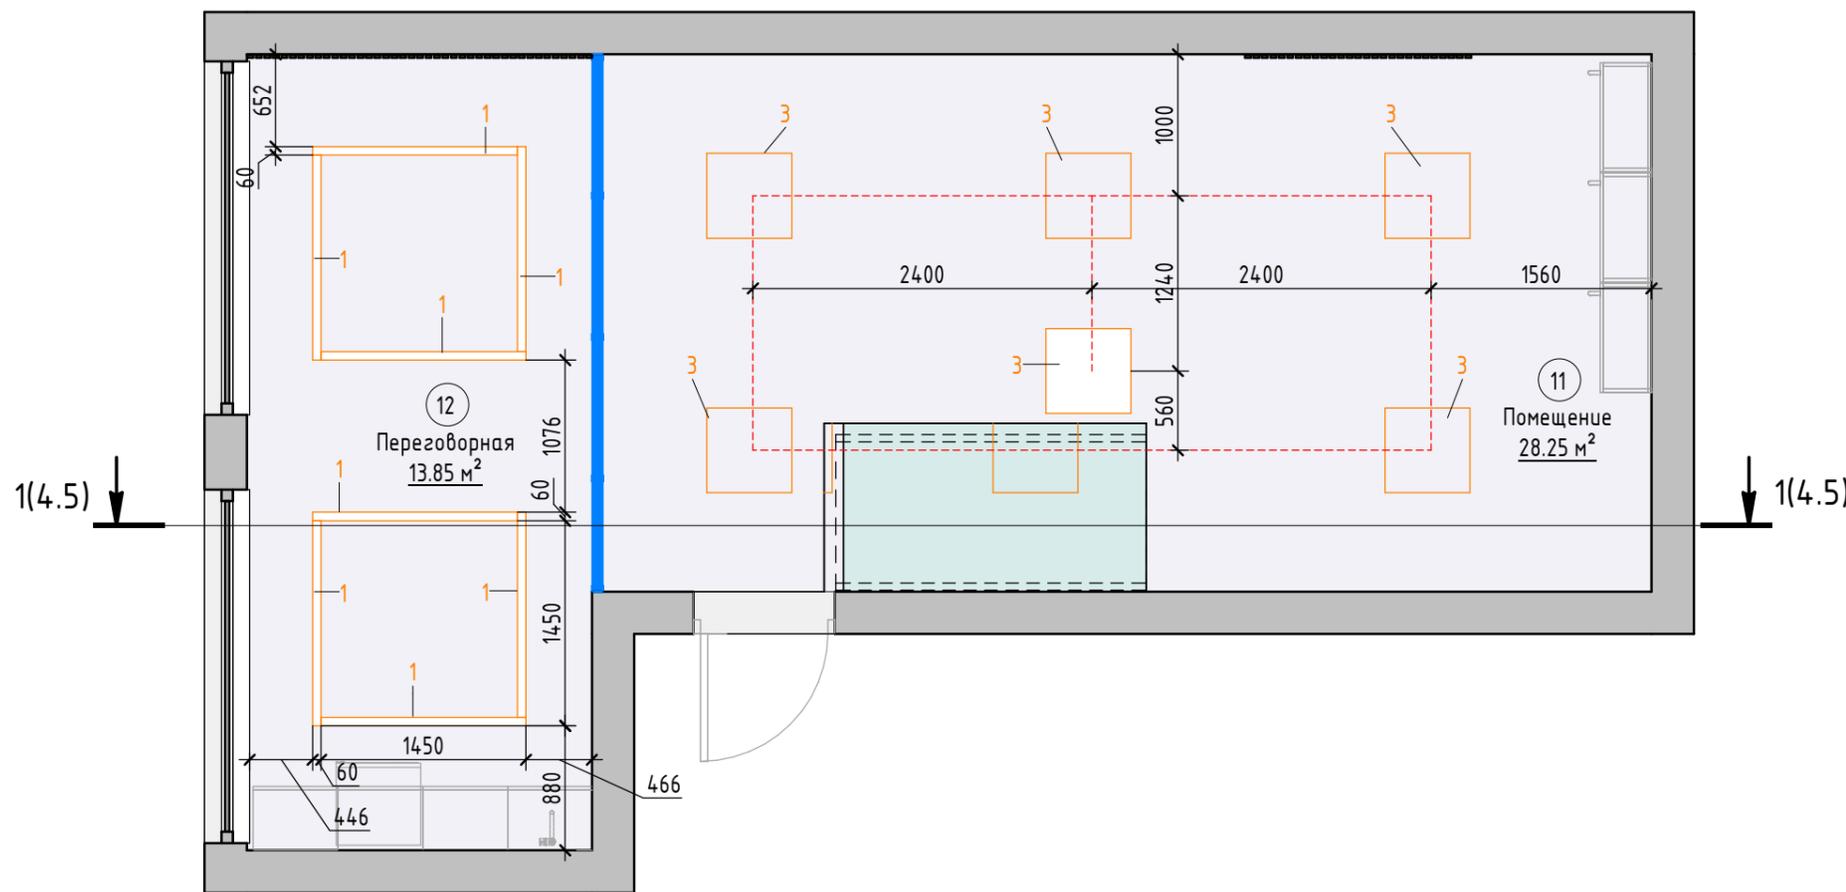

Экспликация помещений		
№	Наименование	Площадь, кв.м.
11	Помещение	28.25
12	Переговорная	13.85
21	Офис	21.89
22	Кабинет	7.14
23	Кабинет	6.66
24	Кабинет	2.48
25	Кладовая	3.39
		83.65

Условные обозначения

- 101 – Марка обозначения помещений
- 10 м²
- 1 – Марка осветительного оборудования (см. спецификацию лист _)
- – Линия построения

Примечания:


1. За отметку 0.000 принята отметка перекрытия пола.
2. Количество материалов в спецификациях посчитано с учетом двух этажей и БЕЗ ЗАПАСА.
3. Все размеры уточняются по месту.
4. Привязка и расстановка инженерного оборудования – см. инженерные разделы.
5. Спецификацию осветительного оборудования см. лист 9.1.1
6. Смотреть совместно с листами 4.1, 8.1

Спецификация осветительных приборов (шт.)

Тип	Условное обозначение	Описание	Кол-во, шт	Цена за 1 шт, руб	Итого, руб	Поставщик
1		Световые технологии LINER/S DR LED 1500 TH W 4000K опция светильник Feron AL4020 41339 Цена – 3 709 руб	8	12500	100000	Световые технологии
3		Световые технологии STANDARD.OPL LED 595 4000K G2	20	3683	73660	Световые технологии
			28		173660	

210312-НУЦ					
Дизайн-проект офиса.					
Изм.	Кол.уч	Лист	№ док.	Подпись	Дата
Разработал					
Проверил					
Утвердил					
Согласовал					
Москва, ул.Бутлерова 17Б				Стадия	Лист
План расстановки осветительного оборудования. 1 Этаж. М 1/75				РД	9.1.1
				Arstelle-office.ru	

Размеры привязки уточнить по месту с учетом ребер плит перекрытия.

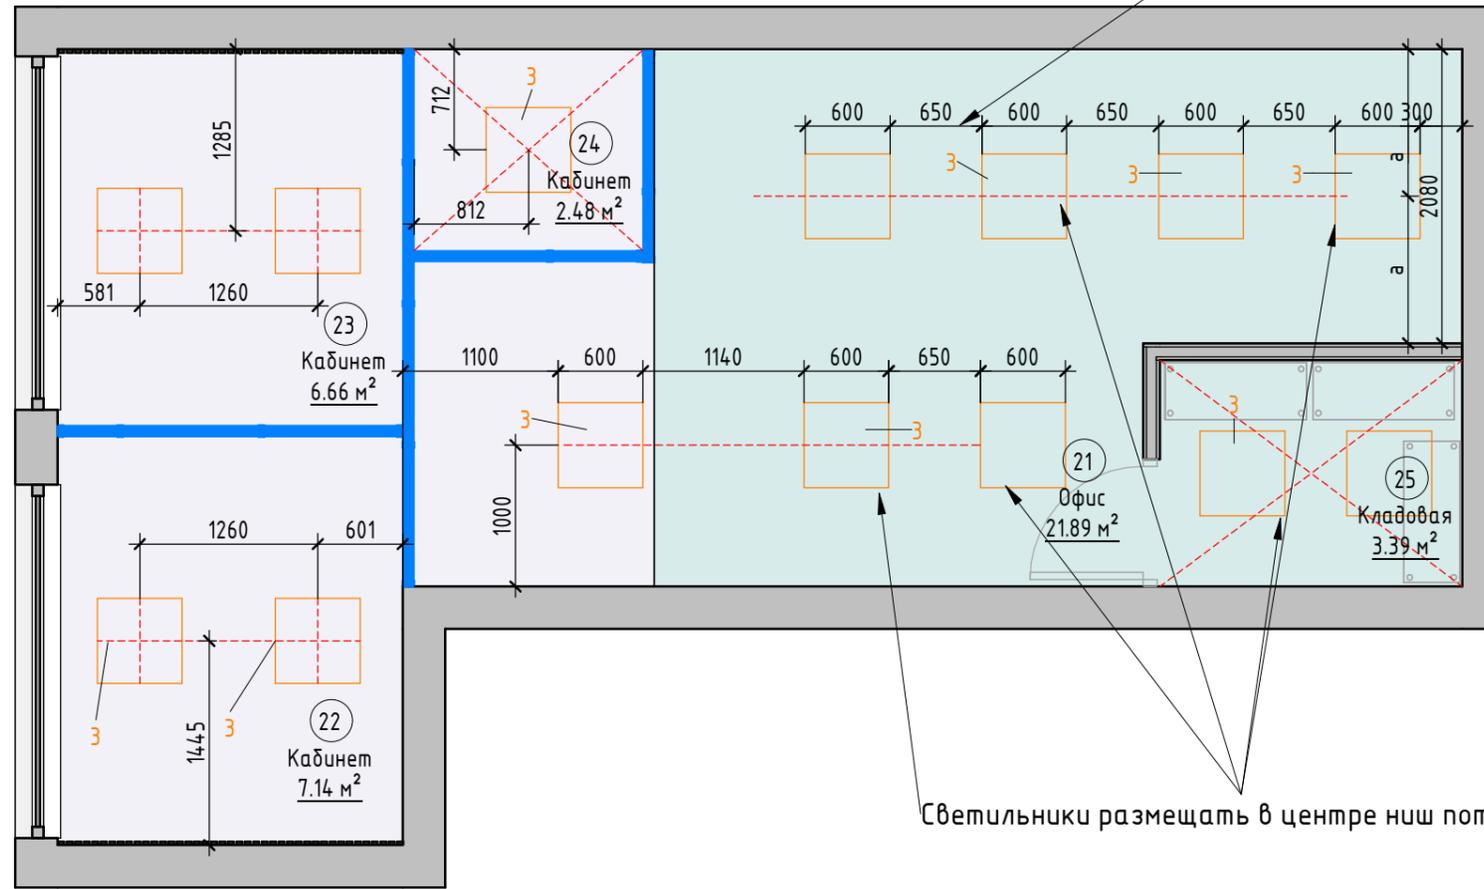

Экспликация помещений		
№	Наименование	Площадь, кв.м.
11	Помещение	28.25
12	Переговорная	13.85
21	Офис	21.89
22	Кабинет	7.14
23	Кабинет	6.66
24	Кабинет	2.48
25	Кладовая	3.39
		83.65

Светильники размещать в центре ниш потолка.


Условные обозначения

- 101 - Марка обозначения помещений
- 10 м²
- 3 - Марка осветительного оборудования (см. спецификацию лист)
- Линия построения

Примечания:

1. За отметку 0.000 принята отметка перекрытия пола.
2. Количество материалов в спецификациях посчитано с учетом двух этажей и БЕЗ ЗАПАСА.
3. Все размеры уточняются по месту.
4. Привязка и расстановка инженерного оборудования - см. инженерные разделы.
5. Спецификацию осветительного оборудования см. лист 9.1.1
6. Смотреть совместно с листами 4.1, 8.1

						210312-НУЦ			
						Дизайн-проект офиса.			
Изм.	Кол.уч	Лист	№ док.	Подпись	Дата	Москва, ул.Бутлерова 17Б	Стадия	Лист	Листов
Разработал					05/05/21		РД	9.1.2	
Проверил									
Утвердил									
Согласовал						План расстановки осветительного оборудования. 2 Этаж. М 1/75		Arstelle-office.ru	

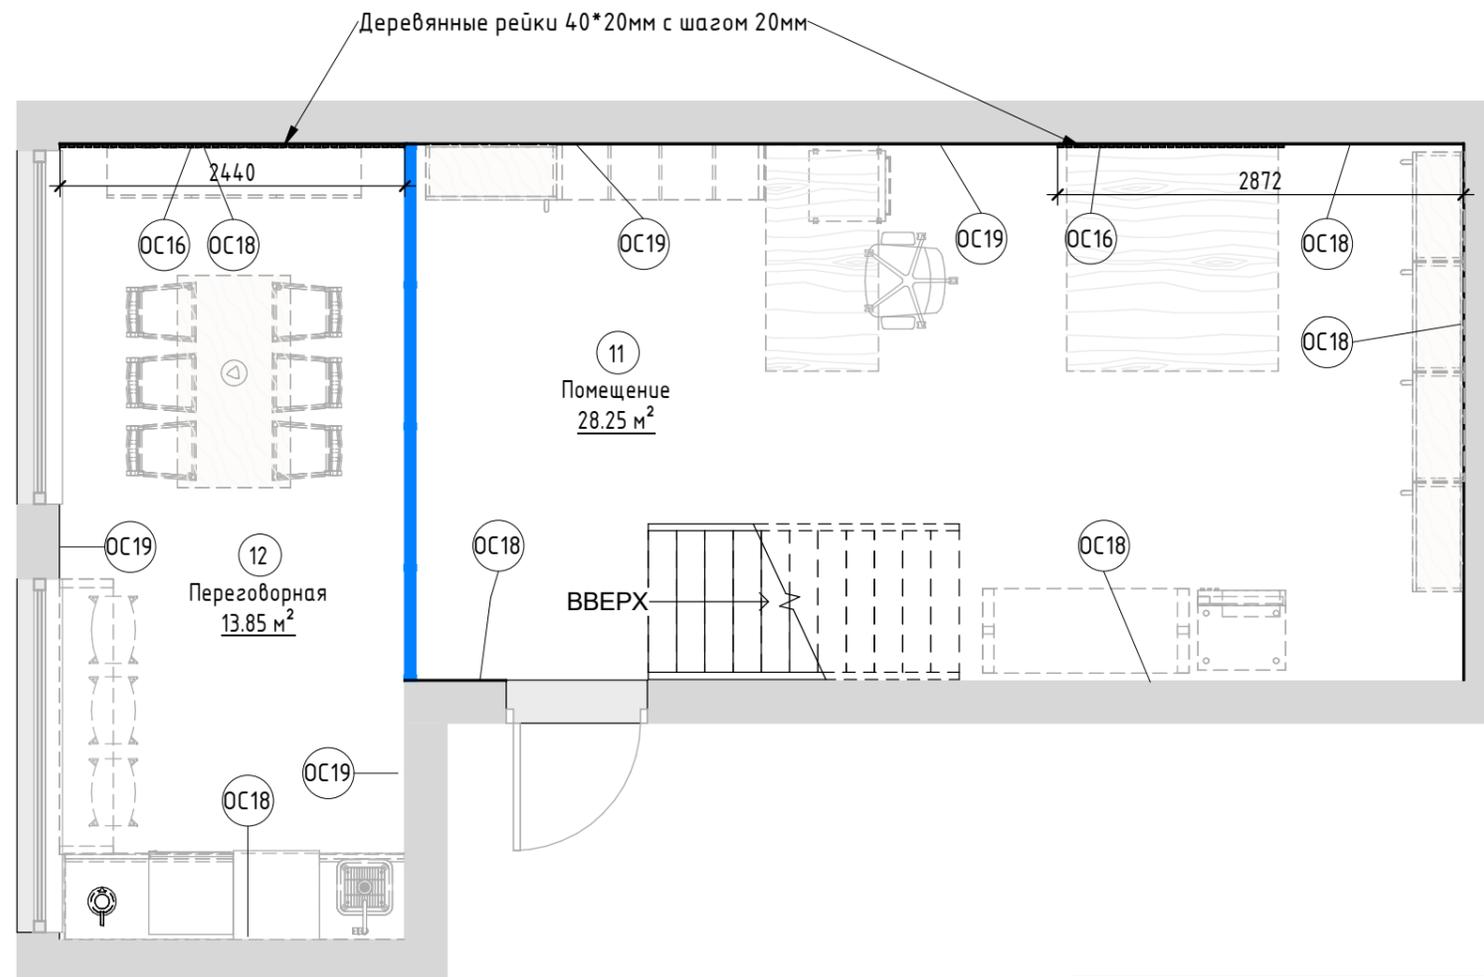

Экспликация помещений		
№	Наименование	Площадь, кв.м.
11	Помещение	28.25
12	Переговорная	13.85
21	Офис	21.89
22	Кабинет	7.14
23	Кабинет	6.66
24	Кабинет	2.48
25	Кладовая	3.39
		83.65

Условные обозначения

- 101 - Марка обозначения помещений
- 10 м²
- OC1 - Марка теплого пола
- Зер1 - Марка зеркала
- Фр.1 (3.3) - Наименование фрагмента
- Номер листа на котором расположен данный фрагмент

Спецификация деревянных реек

Тип	Описание	Кол-во, шт
OC16	Деревянная рейка 40x20 мм, шаг 20мм, от пола до потолка	152

Спецификация отделочных материалов

Тип	Изображение	Производитель	Описание	Площадь, кв.м.	Цена за кв.м.	Итого, руб	Примечание
OC18		Россия	Окраска за два раза. Цвет DULUX 53BB 36/004	74.1	150	11114	Леруа Мерлен
OC19		Россия	Окраска за два раза. Цвет DULUX 50GG 83/011	43.2	150	6482	Леруа Мерлен
				117.3		17596	


Примечания:

1. За отметку 0.000 принята отметка нижнего перекрытия.
2. Все размеры уточняются по месту.
3. Материалы в спецификации указаны для двух этажей.
4. Смотреть совместно с развертками помещений/визуализациями помещений
5. Развертки 1 этажа см. лист 13
6. Развертки 2 этажа см. лист 15

210312-НУЦ

Дизайн-проект офиса.

Изм.	Кол.уч	Лист	№ док.	Подпись	Дата	Москва, ул.Бутлерова 17Б	Стадия	Лист	Листов
Разработал					13.09				
Проверил									
Утвердил									
Согласовал									

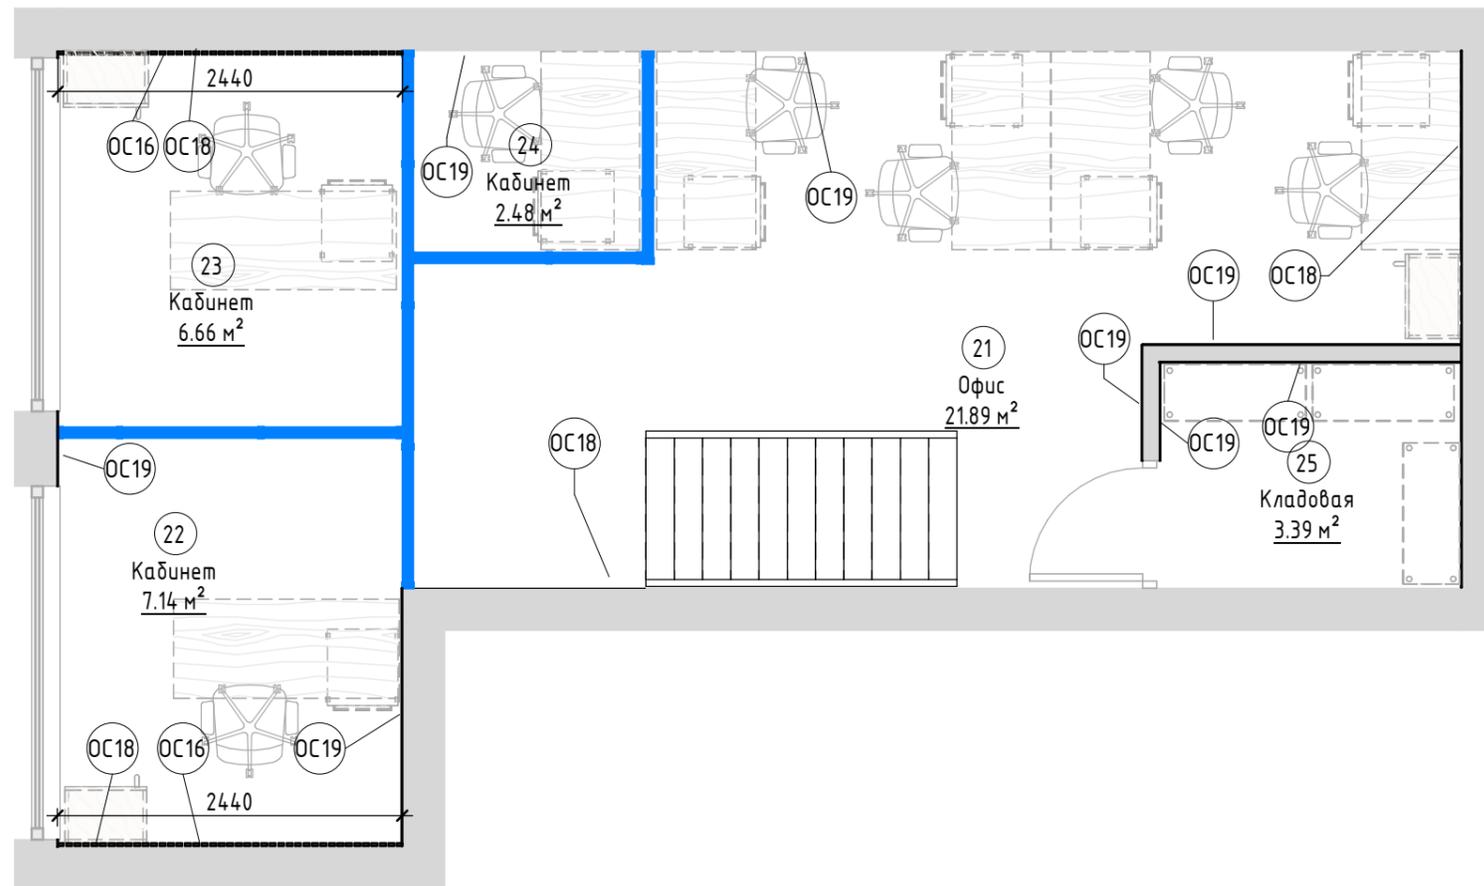

Экспликация помещений		
№	Наименование	Площадь, кв.м.
11	Помещение	28.25
12	Переговорная	13.85
21	Офис	21.89
22	Кабинет	7.14
23	Кабинет	6.66
24	Кабинет	2.48
25	Кладовая	3.39
		83.65


Условные обозначения

- 101 - Марка обозначения помещений
- 10 м²
- ОС1 - Марка теплого пола
- Зер1 - Марка зеркала
- Наименование фрагмента
- Фр.1(3.3) - Номер листа на котором расположен данный фрагмент

Примечания:

1. За отметку 0.000 принята отметка нижнего перекрытия.
2. Все размеры уточняются по месту.
3. Материалы в спецификации указаны для двух этажей.
4. Смотреть совместно с развертками помещений/визуализациями помещений
5. Развертки 1 этажа см. лист 13
6. Развертки 2 этажа см. лист 15

						210312-НУЦ				
						Дизайн-проект офиса.				
Изм.	Кол.уч	Лист	№ док.	Подпись	Дата	Москва, ул.Бутлерова 17Б		Стадия	Лист	Листов
Разработал					05/06/21			РД	10.1.2	
Проверил										
Утвердил										
Согласовал										
						План отделки помещений 2 этаж. М 1/50		Arstelle-office.ru		

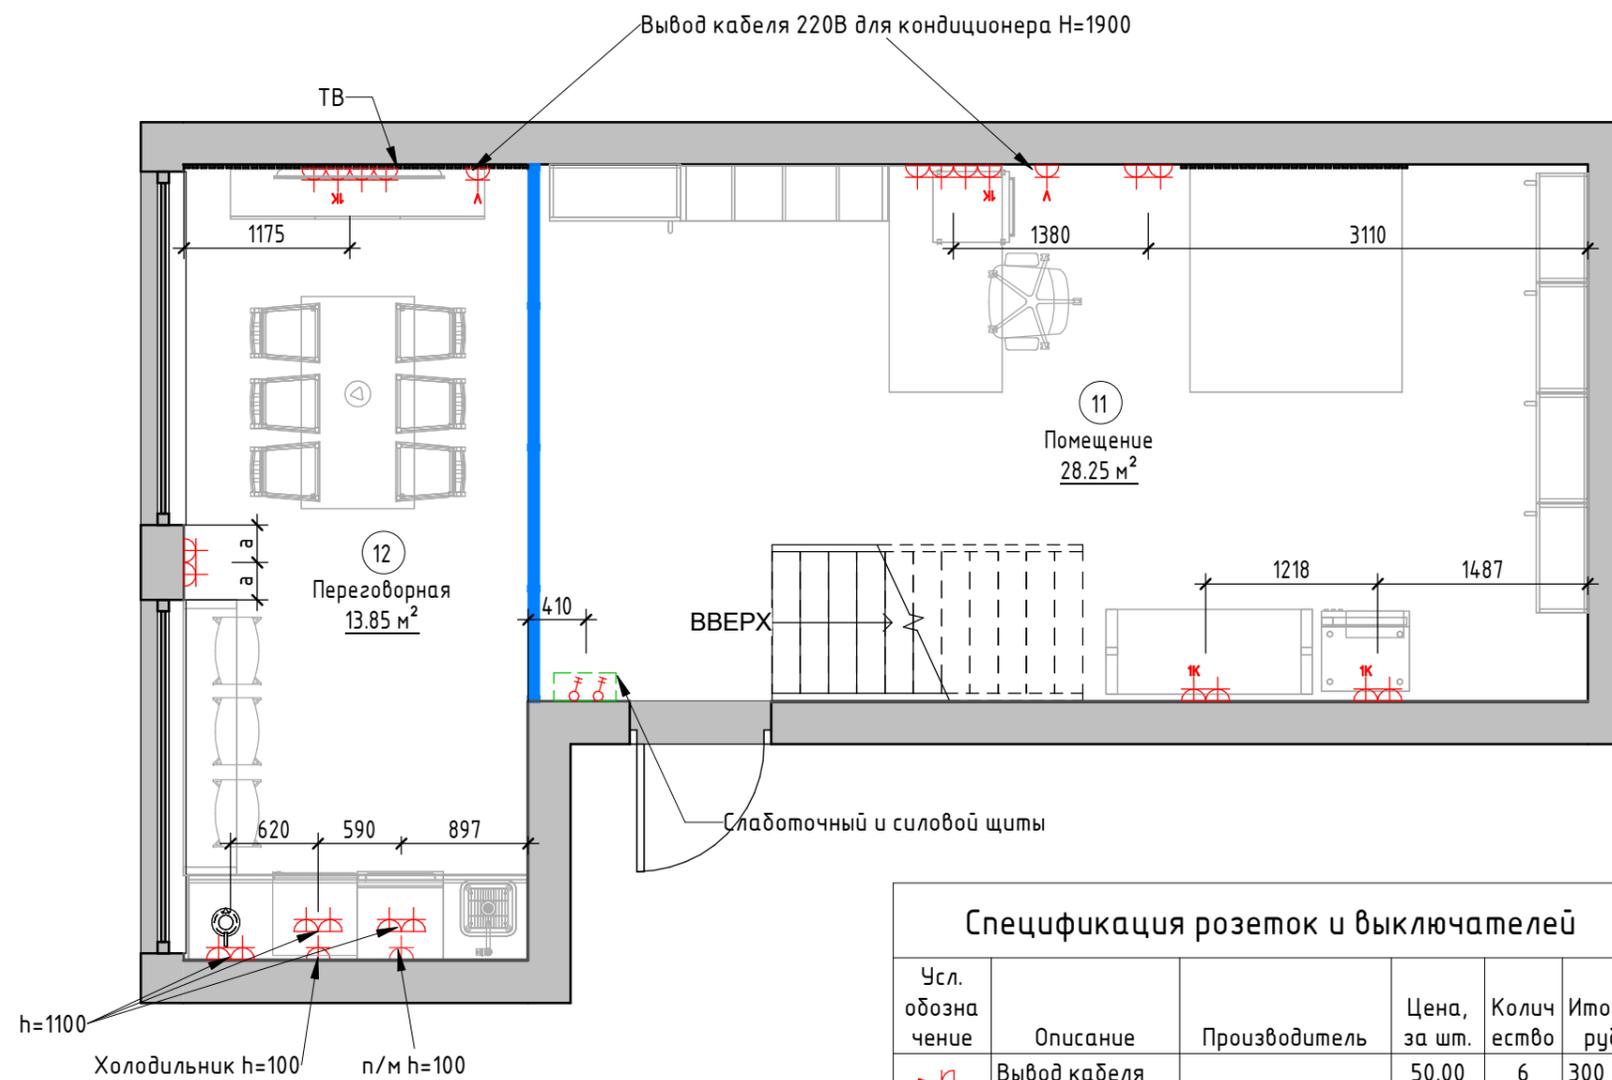

Экспликация помещений		
№	Наименование	Площадь, кв.м.
11	Помещение	28.25
12	Переговорная	13.85
21	Офис	21.89
22	Кабинет	7.14
23	Кабинет	6.66
24	Кабинет	2.48
25	Кладовая	3.39
		83.65

Условные обозначения:

- 101 - Марка обозначения помещений
- 10 м² - Площадь
- Существующие стены

Спецификация розеток и выключателей

Усл. обозначение	Описание	Производитель	Цена, за шт.	Колич. ество	Итого, руб.
	Вывод кабеля		50.00	6	300
	Выключатель двухклавишный	Legrand Valena	300.00	4	1200
	Выключатель одноклавишный	Legrand Valena	300.00	2	600
	Розетка 220V	Legrand Valena	140.00	40	5600
	Розетка компьютерная 1x RJ45	Legrand Valena	340.00	10	3400
				62	11100

Спецификация рамок

Описание	Кол-во, шт	Цена за шт, руб	Итого, руб	Производитель
Рамка на 1 пост	9	250	2250	Legrand Valena
Рамка на 2 поста	9	350	3150	Legrand Valena
Рамка на 3 поста	1	450	450	Legrand Valena
Рамка на 4 поста	8	550	4400	Legrand Valena
	27		10250	


Примечания:

- За отметку 0.000 принята отметка нижнего перекрытия.
- Все размеры уточняются по месту. Количество указано для двух этажей.
- Все выключатели установить на высоте 900мм от отм.ч.п., если не указана другая высота. Размер дан до центра рамки.
- Все розетки установить на высоте 300 мм от отм.ч.п., если не указана другая высота. Размер дан до центра рамки.
- Смотреть совместно с листами 11.1
- Смотреть совместно с развертками помещений

210312-НУЦ					
Дизайн-проект офиса.					
Изм.	Кол.уч	Лист	№ док.	Подпись	Дата
Разработал					
Проверил					
Утвердил					
Согласовал					
Москва, ул.Бутлерова 17Б				Стадия	Лист
План расстановки розеток и выключателей 1 этаж				РД	11.1
				Arstelle-office.ru	

Экспликация помещений


№	Наименование	Площадь, кв.м.
11	Помещение	28.25
12	Переговорная	13.85
21	Офис	21.89
22	Кабинет	7.14
23	Кабинет	6.66
24	Кабинет	2.48
25	Кладовая	3.39
		83.65

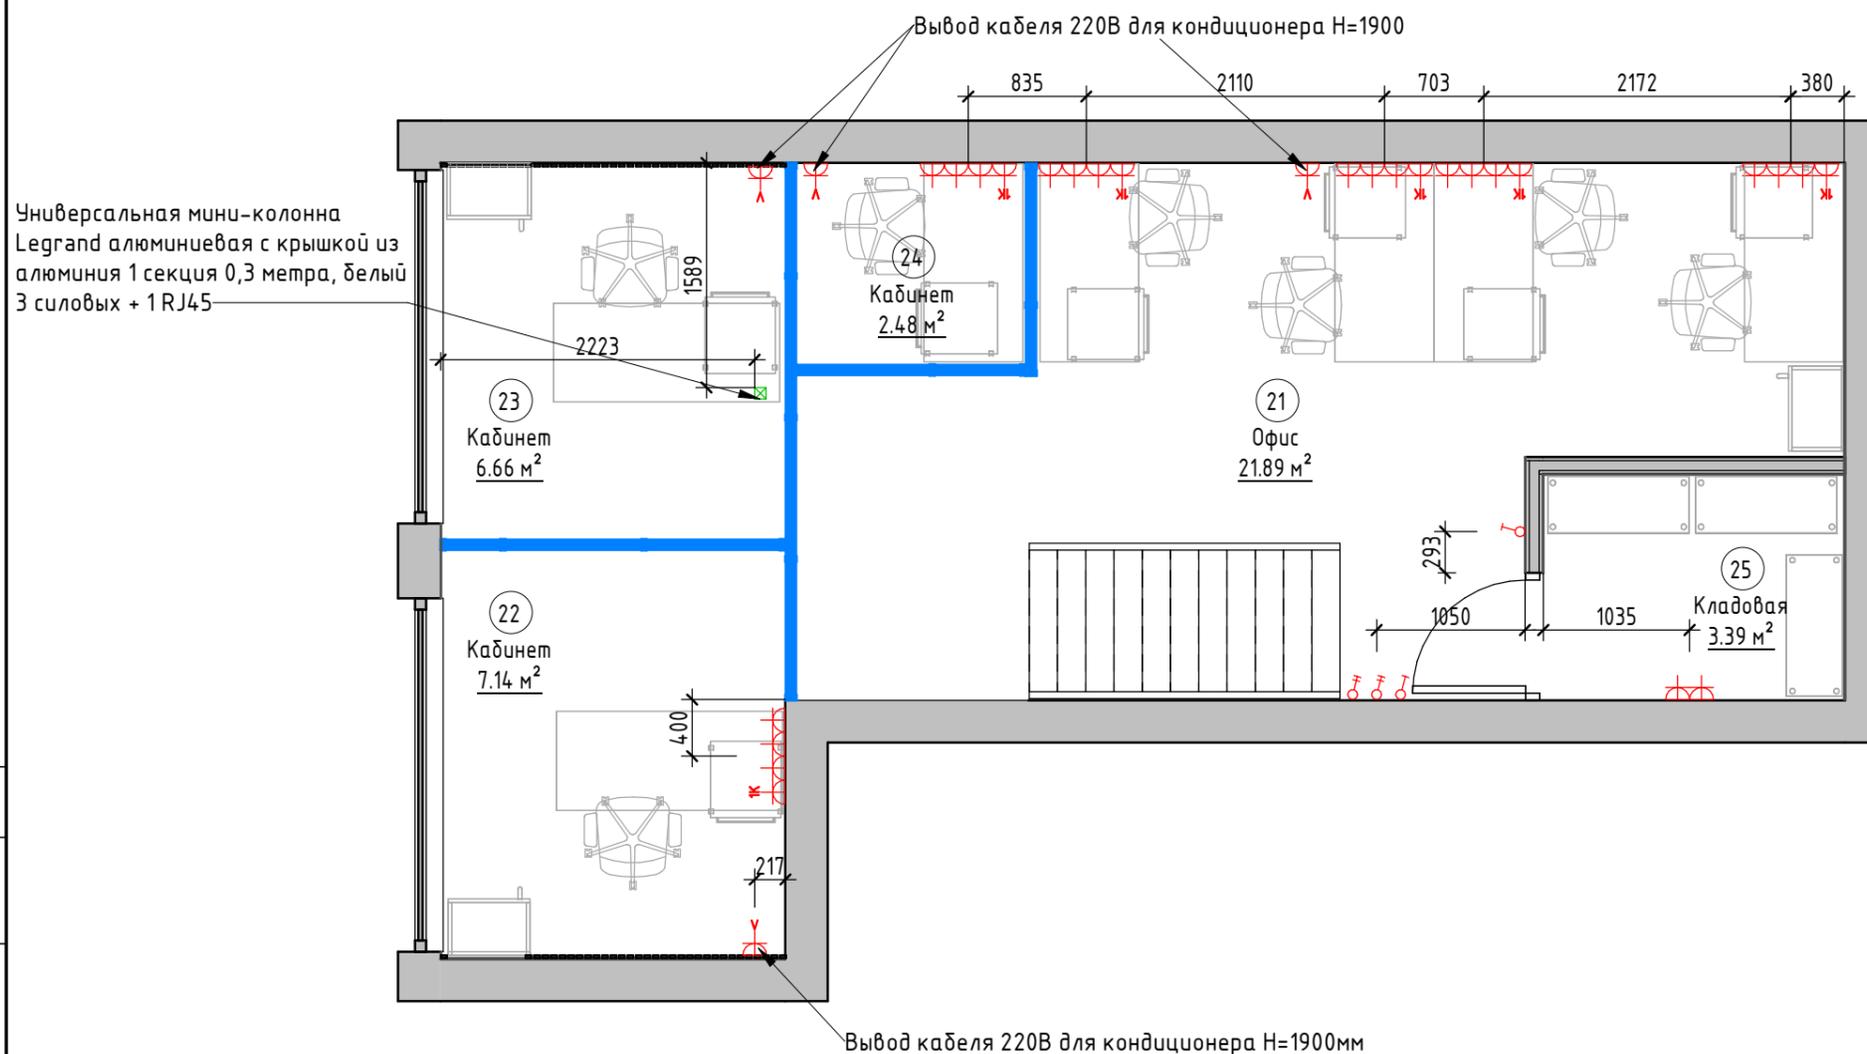

Примечания:

1. За отметку 0.000 принята отметка нижнего перекрытия.
2. Все размеры уточняются по месту. Количество указано для двух этажей.
3. Все выключатели установить на высоте 900мм от отм.ч.п., если не указана другая высота. Размер дан до центра рамки.
4. Все розетки установить на высоте 300 мм от отм.ч.п., если не указана другая высота. Размер дан до центра рамки.
5. Смотреть совместно с листами 11.1
6. Смотреть совместно с развертками помещений

210312-НУЦ					
Дизайн-проект офиса.					
Изм.	Кол.уч	Лист	№ док.	Подпись	Дата
Разработал					05/06/21
Проверил					
Утвердил					
Согласовал					
Москва, ул.Бутлерова 17Б				Стадия	Лист
План расстановки розеток и выключателей 2 этаж				РД	11.2
				Arstelle-office.ru	

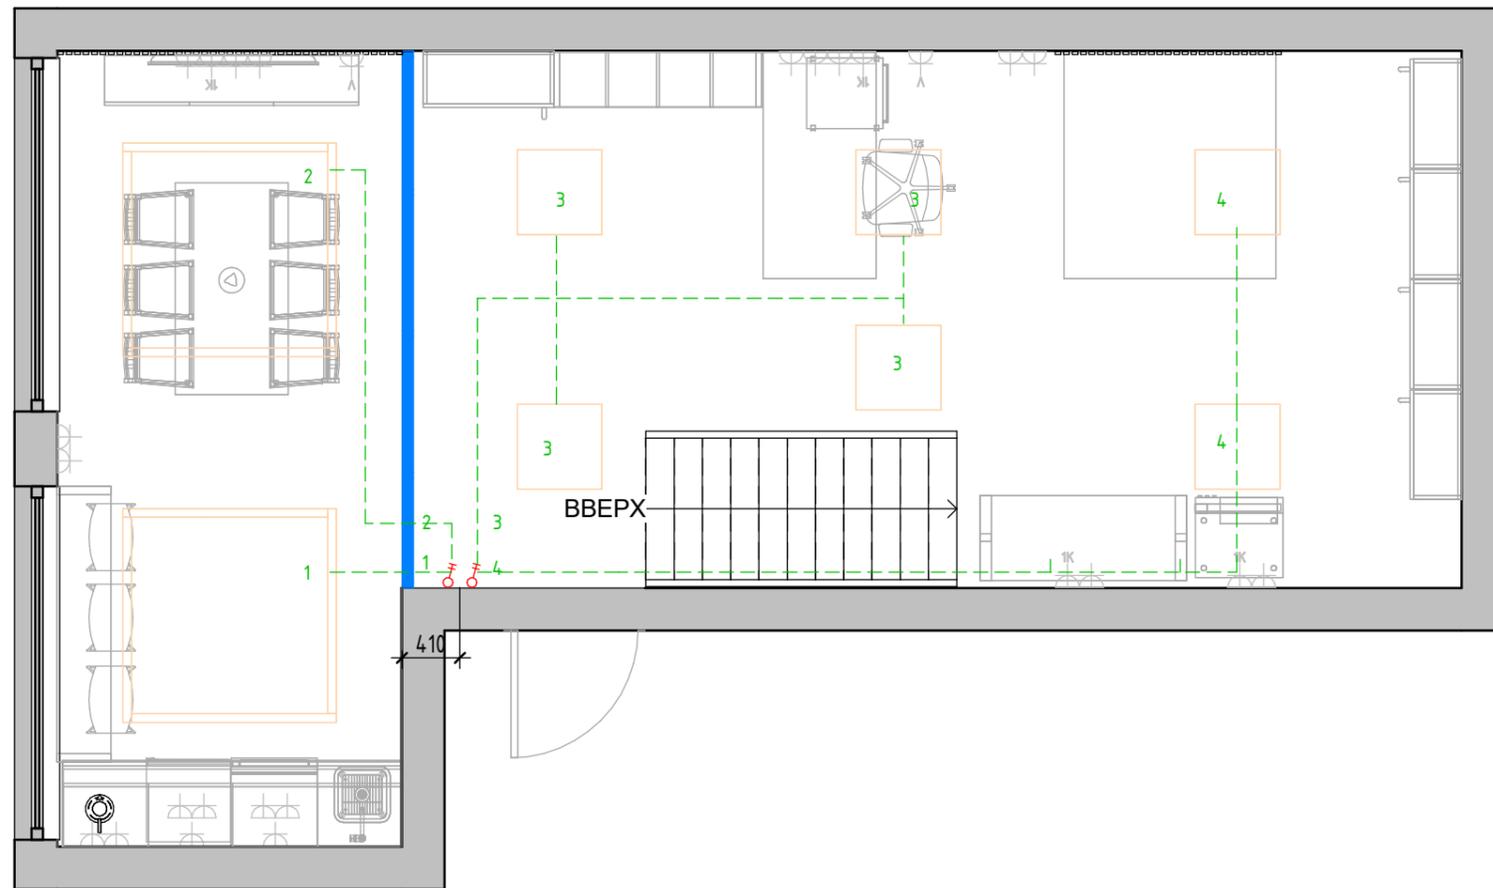

Экспликация помещений		
№	Наименование	Площадь, кв.м.
11	Помещение	28.25
12	Переговорная	13.85
21	Офис	21.89
22	Кабинет	7.14
23	Кабинет	6.66
24	Кабинет	2.48
25	Кладовая	3.39
		83.65


Условные обозначения

- Марка обозначения помещений
- Выключатель двухклавишный
- Выключатель одноклавишный
- Переключатель двухклавишный
- Переключатель одноклавишный
- Переключатель перекрестный двухклавишный
- Переключатель перекрестный одноклавишный
- Номер группы включения
- Схематичная линия групп включения

Примечания:

1. За отметку 0.000 принята отметка перекрытия пола квартиры.
2. Все размеры уточняются по месту.
3. Смотреть совместно с листами 11.1

						210312-НУЦ			
						Дизайн-проект офиса.			
Изм.	Кол.уч	Лист	№ док.	Подпись	Дата	Москва, ул.Бутлерова 17Б	Стадия	Лист	Листов
Разработал							План привязки приборов освещения к выключателям. 1 этаж.	РД	12.1
Проверил						Arstelle-office.ru			
Утвердил									
Согласовал									

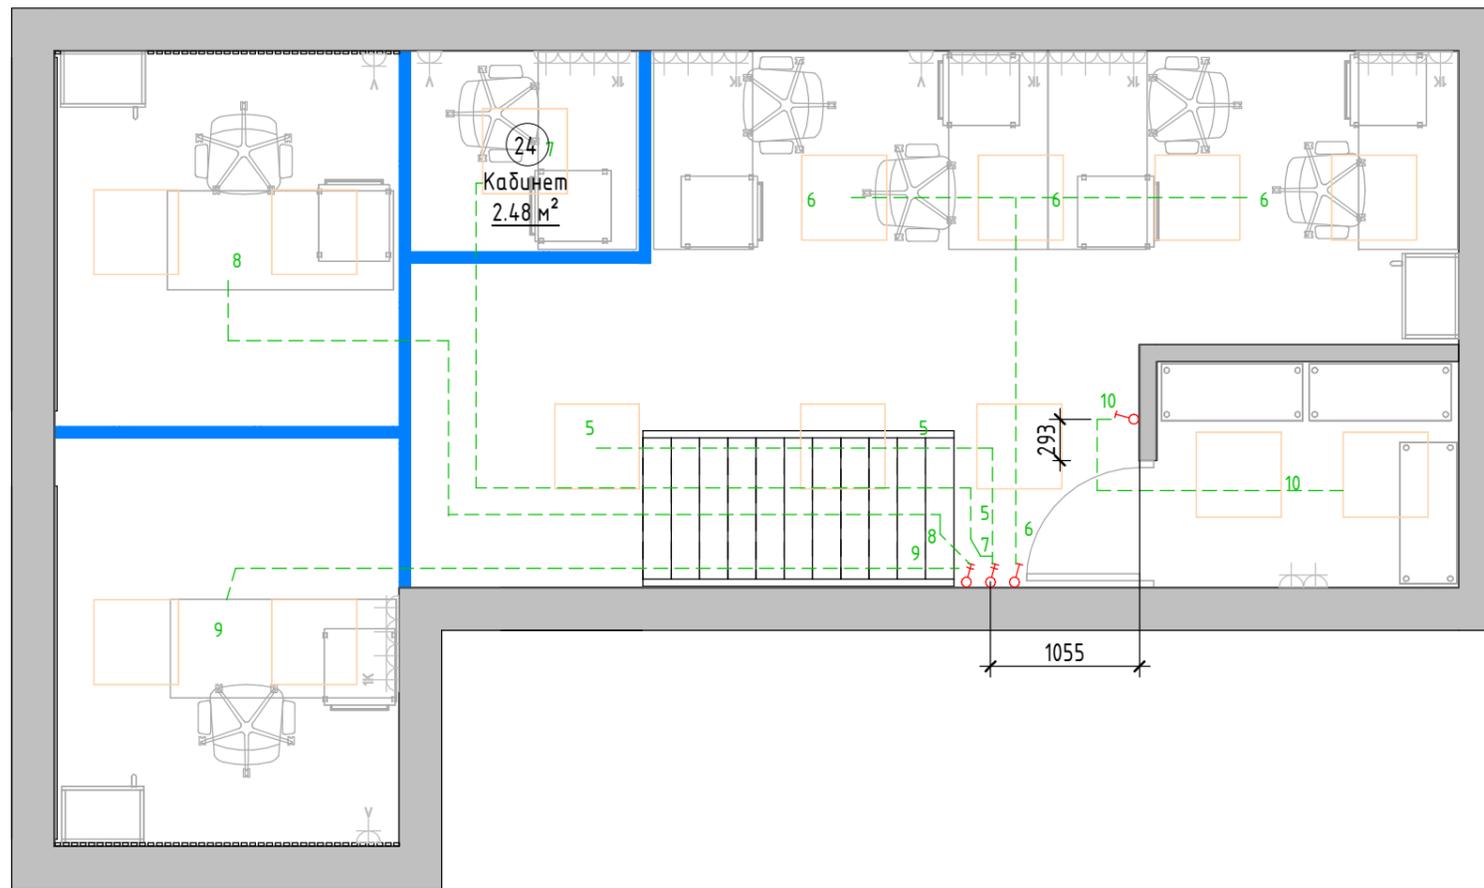

Экспликация помещений		
№	Наименование	Площадь, кв.м.
11	Помещение	28.25
12	Переговорная	13.85
21	Офис	21.89
22	Кабинет	7.14
23	Кабинет	6.66
24	Кабинет	2.48
25	Кладовая	3.39
		83.65


Условные обозначения

- 101 - Марка обозначения помещений
- 10 м² - Выключатель двухклавишный
- ⏏ - Выключатель одноклавишный
- ⏏ - Переключатель двухклавишный
- ⏏ - Переключатель одноклавишный
- ⏏ - Переключатель перекрестный двухклавишный
- ⏏ - Переключатель перекрестный одноклавишный
- 1 - Номер группы включения
- ~ - Схематичная линия групп включения


Примечания:

1. За отметку 0.000 принята отметка перекрытия пола квартиры.
2. Все размеры уточняются по месту.
3. Смотреть совместно с листами 11.1

						210312-НУЦ			
						Дизайн-проект офиса.			
Изм.	Кол.уч	Лист	№ док.	Подпись	Дата	Москва, ул.Бутлерова 17Б	Стадия	Лист	Листов
Разработал					05/06/21		РД	12.2	
Проверил									
Утвердил									
Согласовал						План привязки приборов освещения к выключателям. 2 этаж.	Arstelle-office.ru		

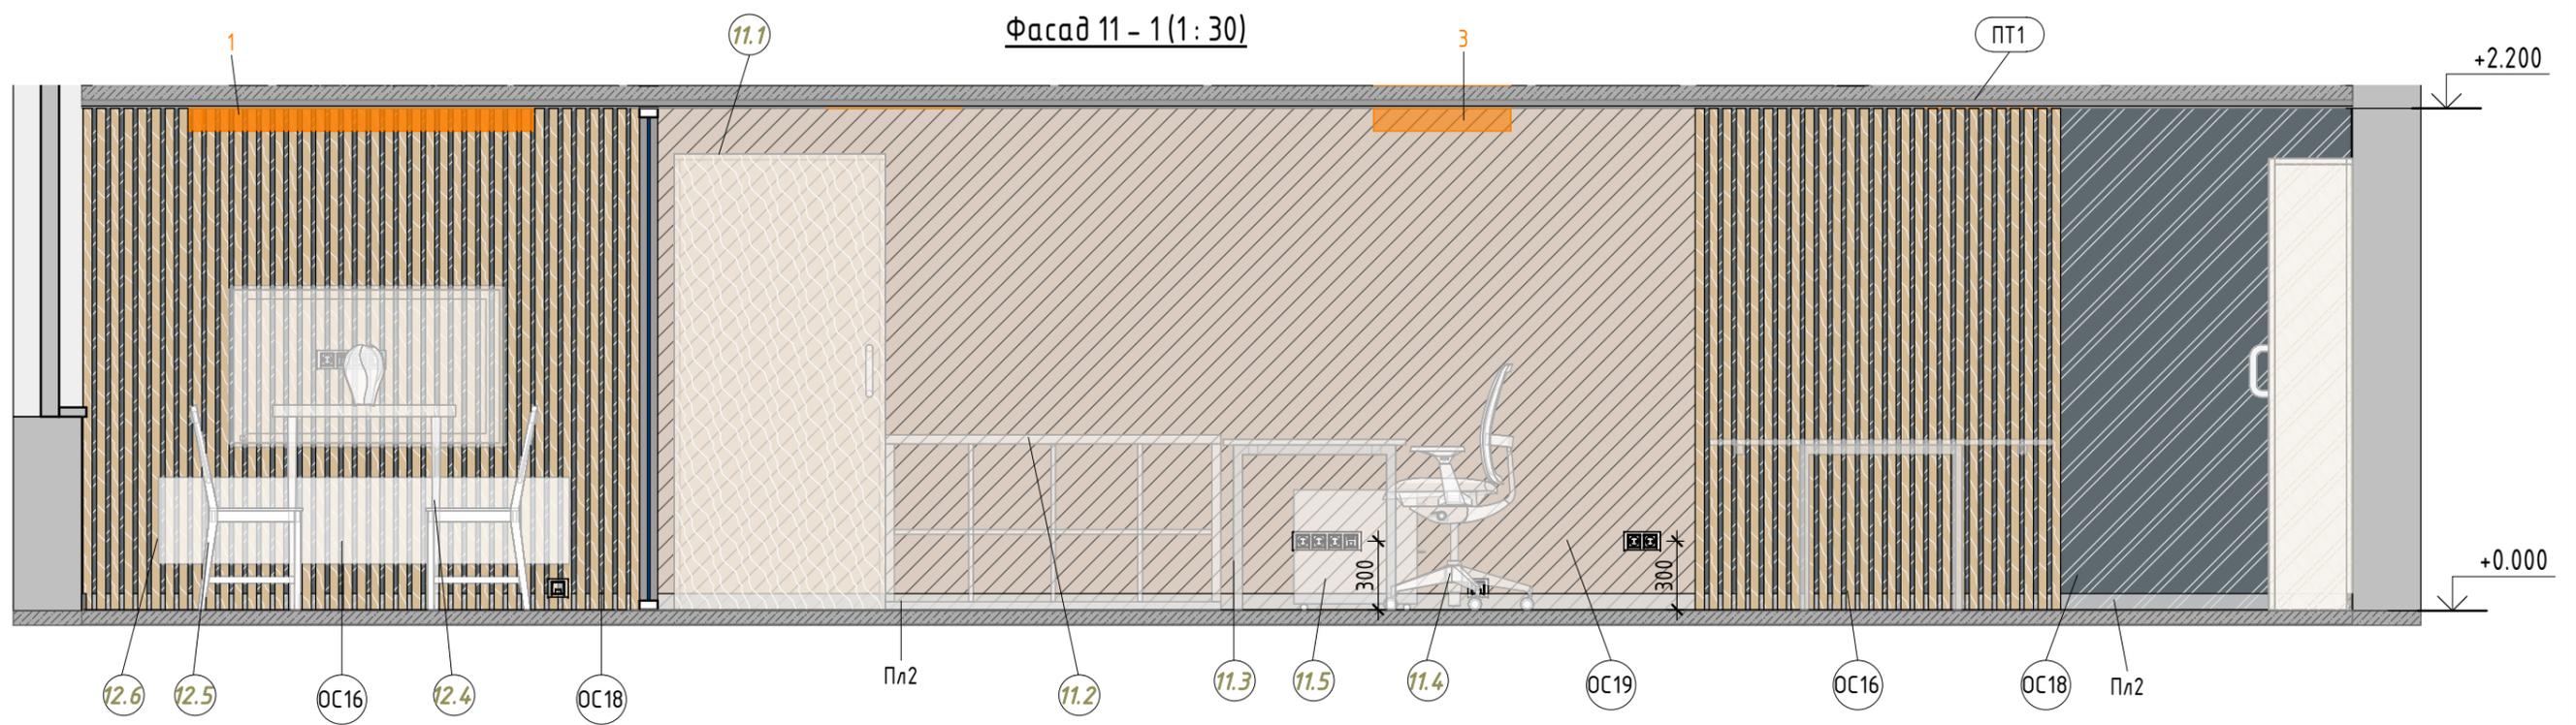



Помещение 01, Коридор (1 : 50)

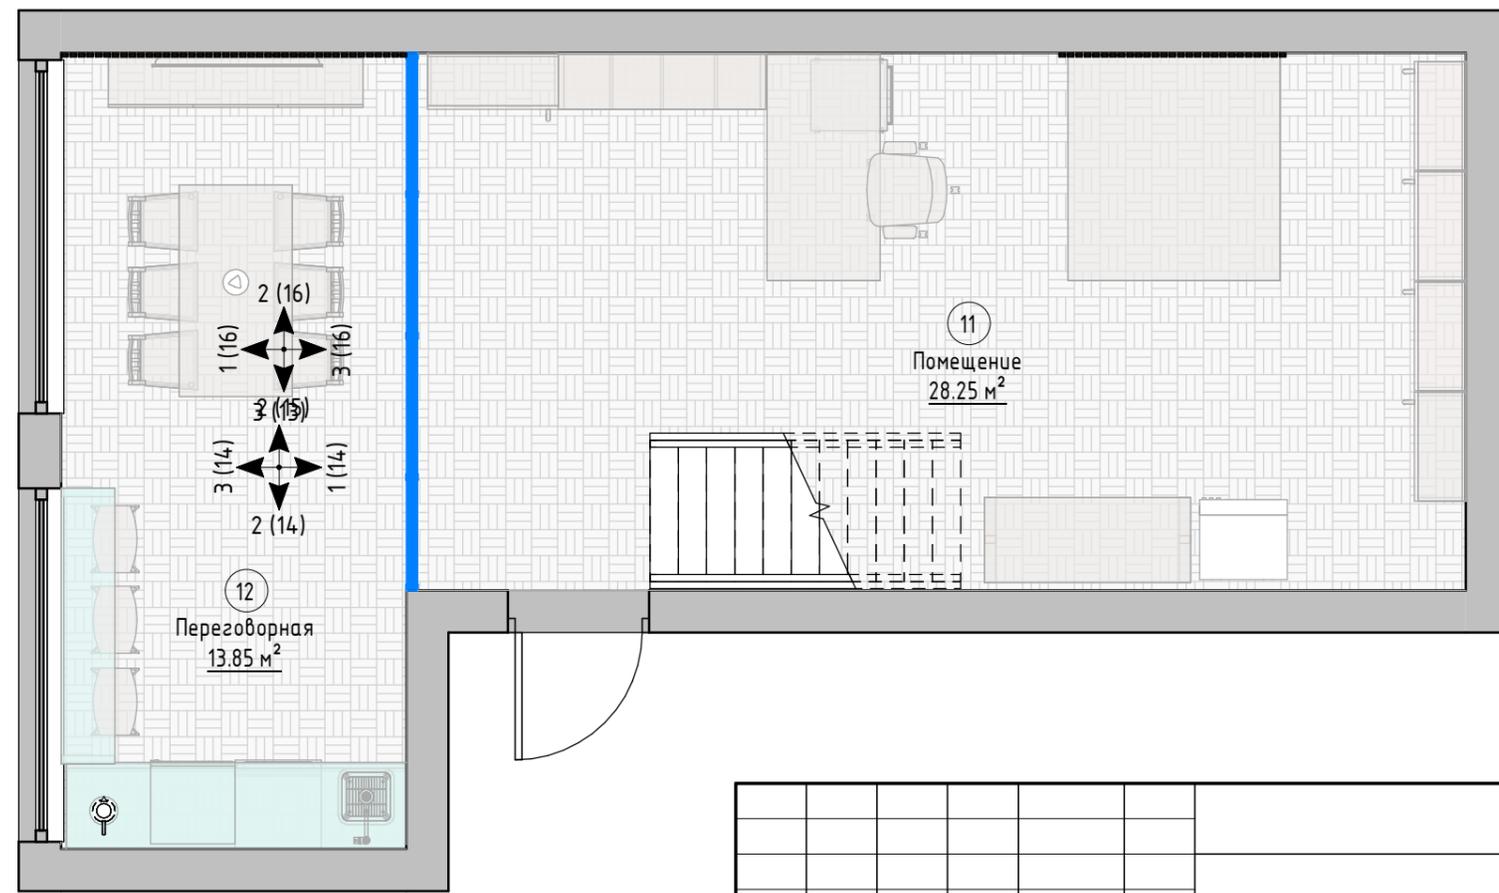

Примечания:


1. За отметку 0.000 принята отметка чистого пола.
2. Все размеры уточняются по месту.
3. Смотреть совместно с листами 5.1.1
4. Смотреть совместно с визуализациями помещения

						210312-НУЦ			
						Дизайн-проект офиса.			
Изм.	Кол.уч	Лист	№ док.	Подпись	Дата	Москва, ул.Бутлерова 17Б	Стадия	Лист	Листов
Разработал							РД	13	
Проверил									
Утвердил									
Согласовал									
						1 этаж. Развертки.	Arstelle-office.ru		

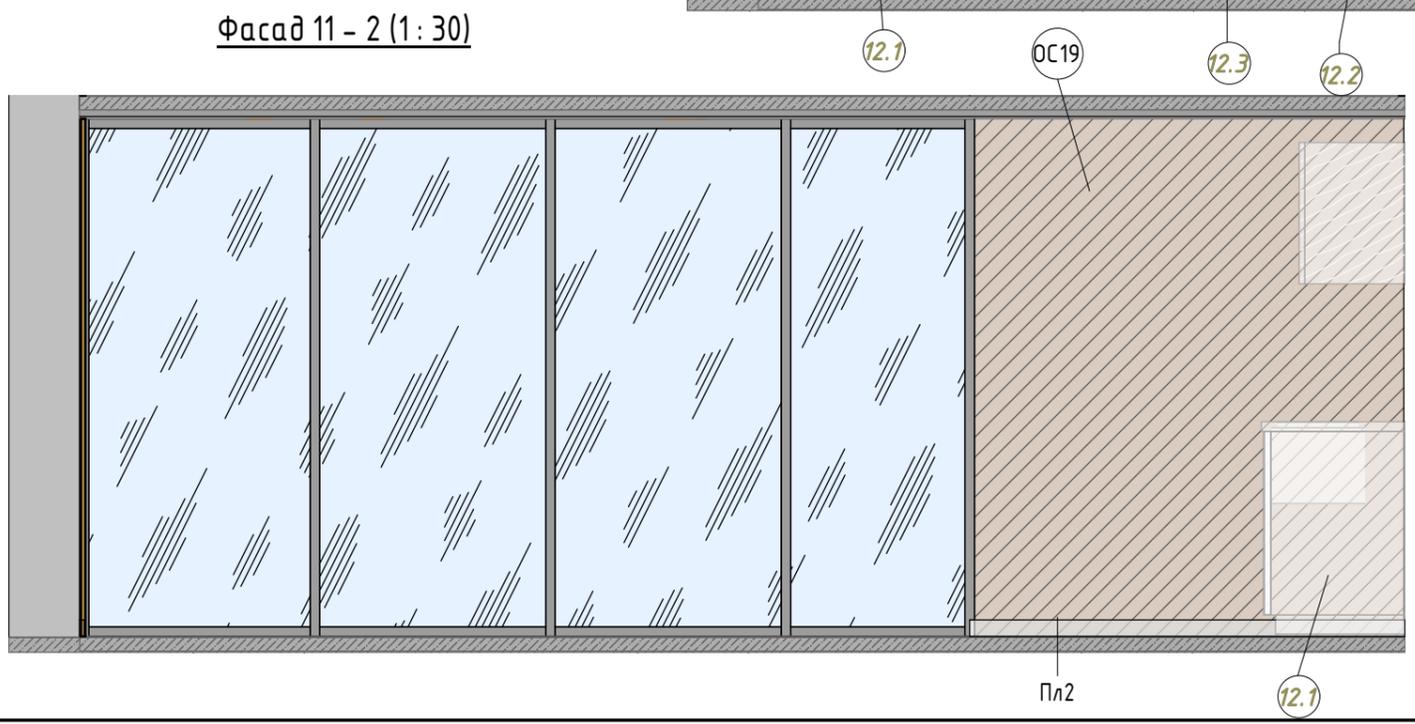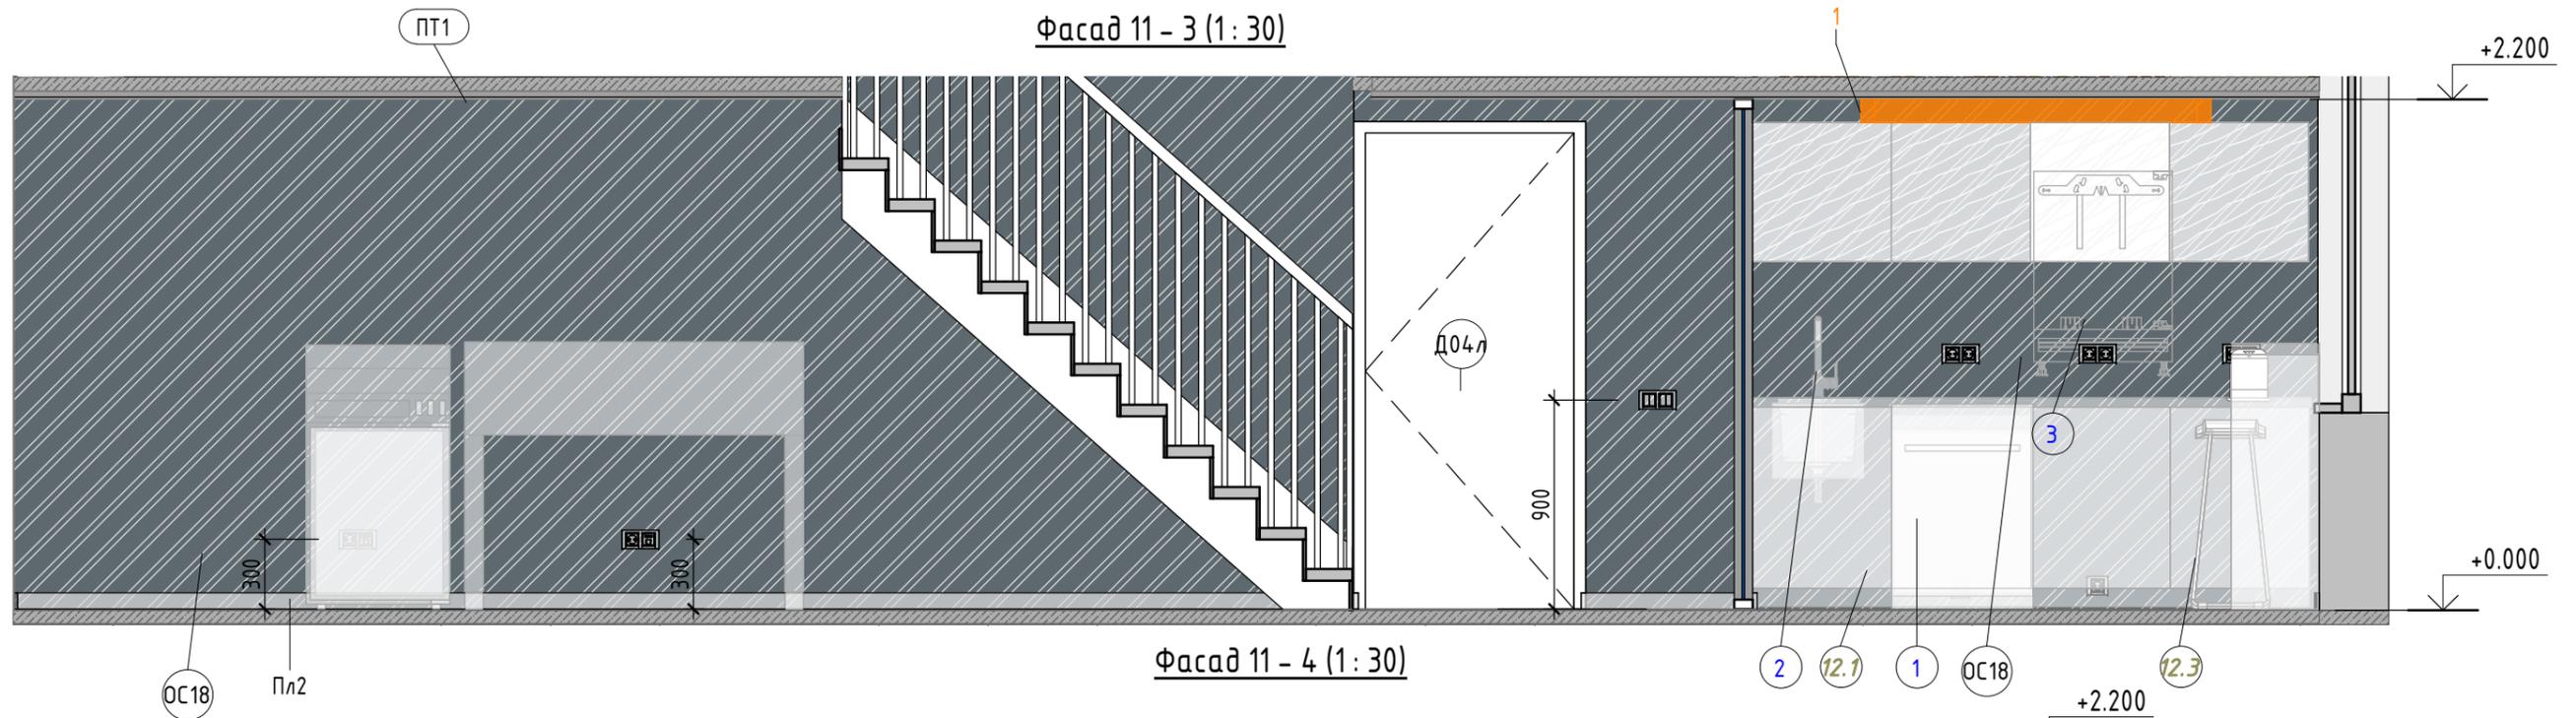


						210312-НУЦ			
						Дизайн-проект офиса.			
Изм.	Кол.уч	Лист	№ док.	Подпись	Дата	Москва, ул.Бутлерова 17Б	Стадия	Лист	Листов
Разработал					09/13/20		РД	14	
Проверил									
Утвердил									
Согласовал									
1 этаж. Развертки.							Arstelle-office.ru		

Фасад 21 - 1 (1: 30)

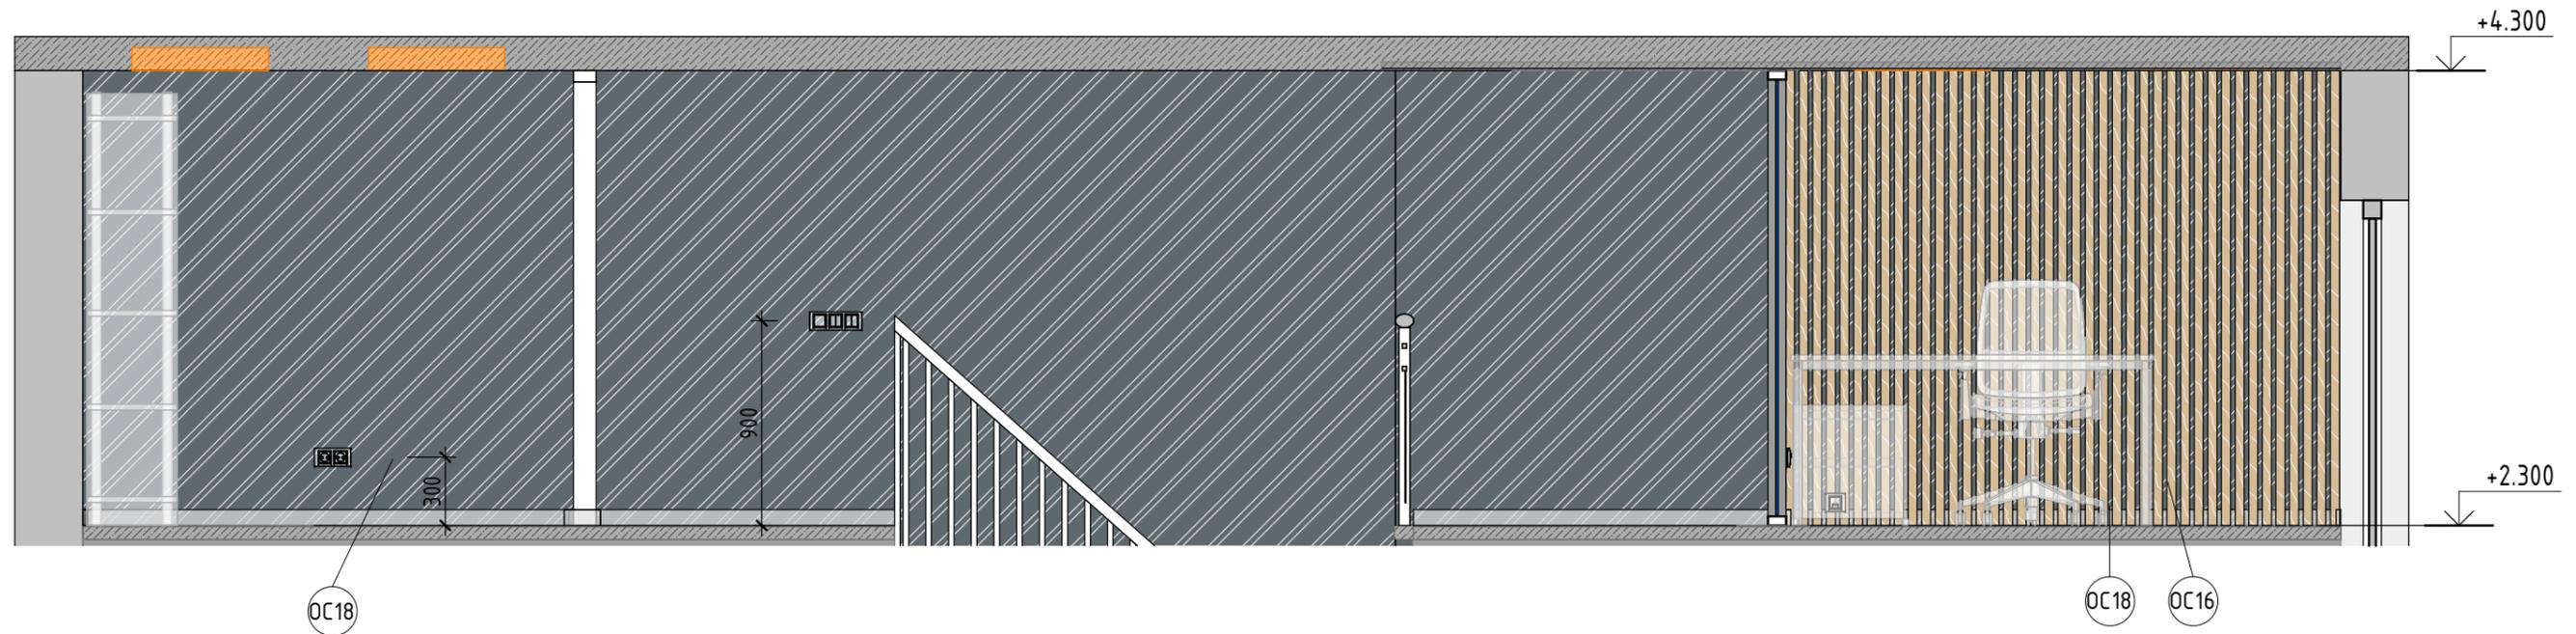


Уровень 2 План обозначения разверток (1: 50)

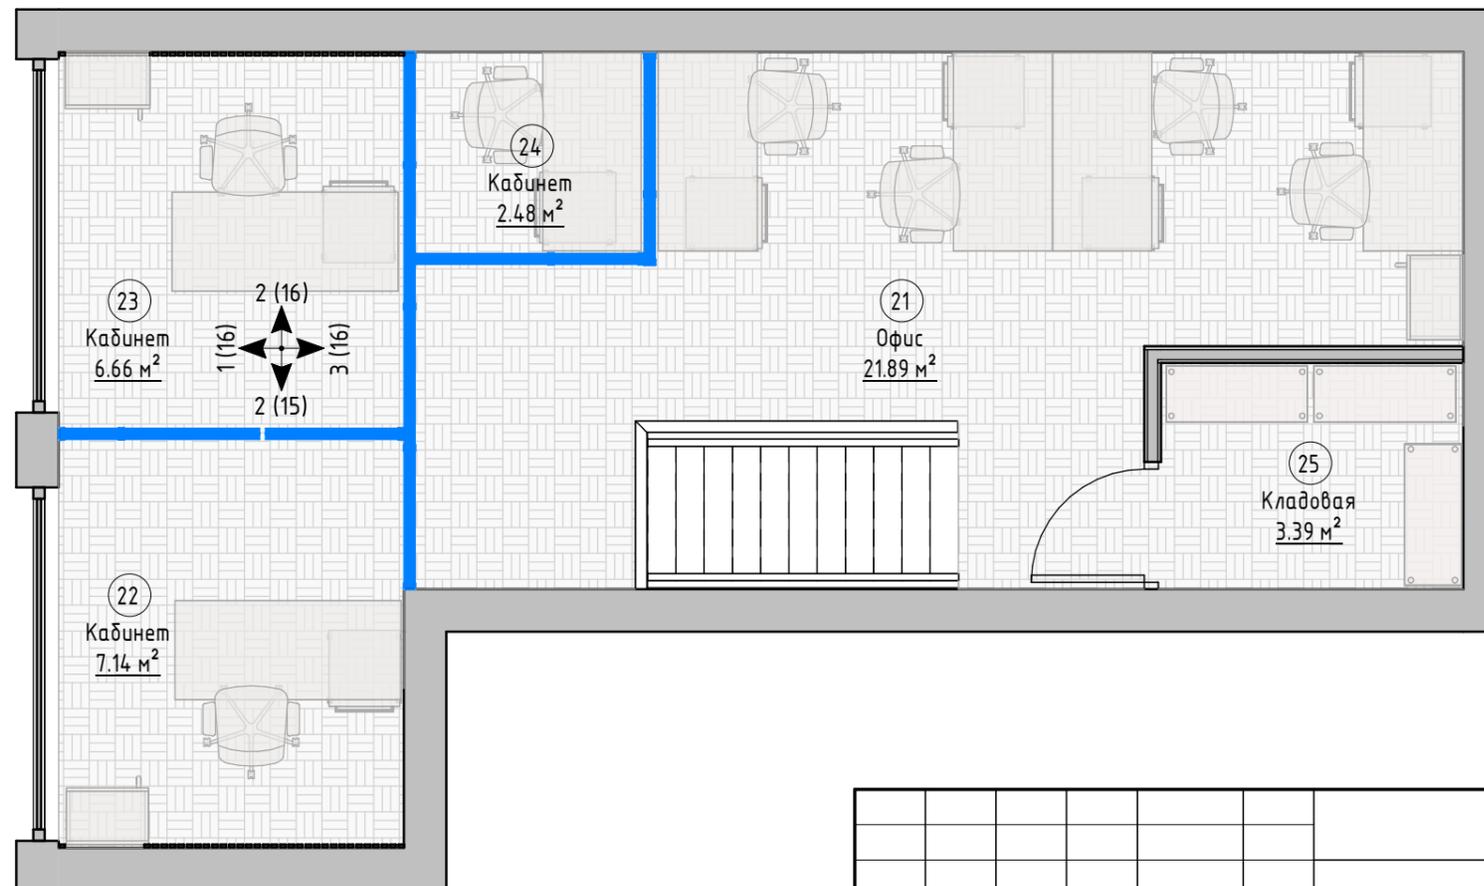


						210312-НУЦ			
						Дизайн-проект офиса.			
Изм.	Кол.уч	Лист	№ док.	Подпись	Дата	Москва, ул.Бутлерова 17Б	Стадия	Лист	Листов
Разработал					09/14/20		РД	15	
Проверил									
Утвердил									
Согласовал						2 этаж. Развертки.	Arstelle-office.ru		


Фасад 21 - 3 (1:30)

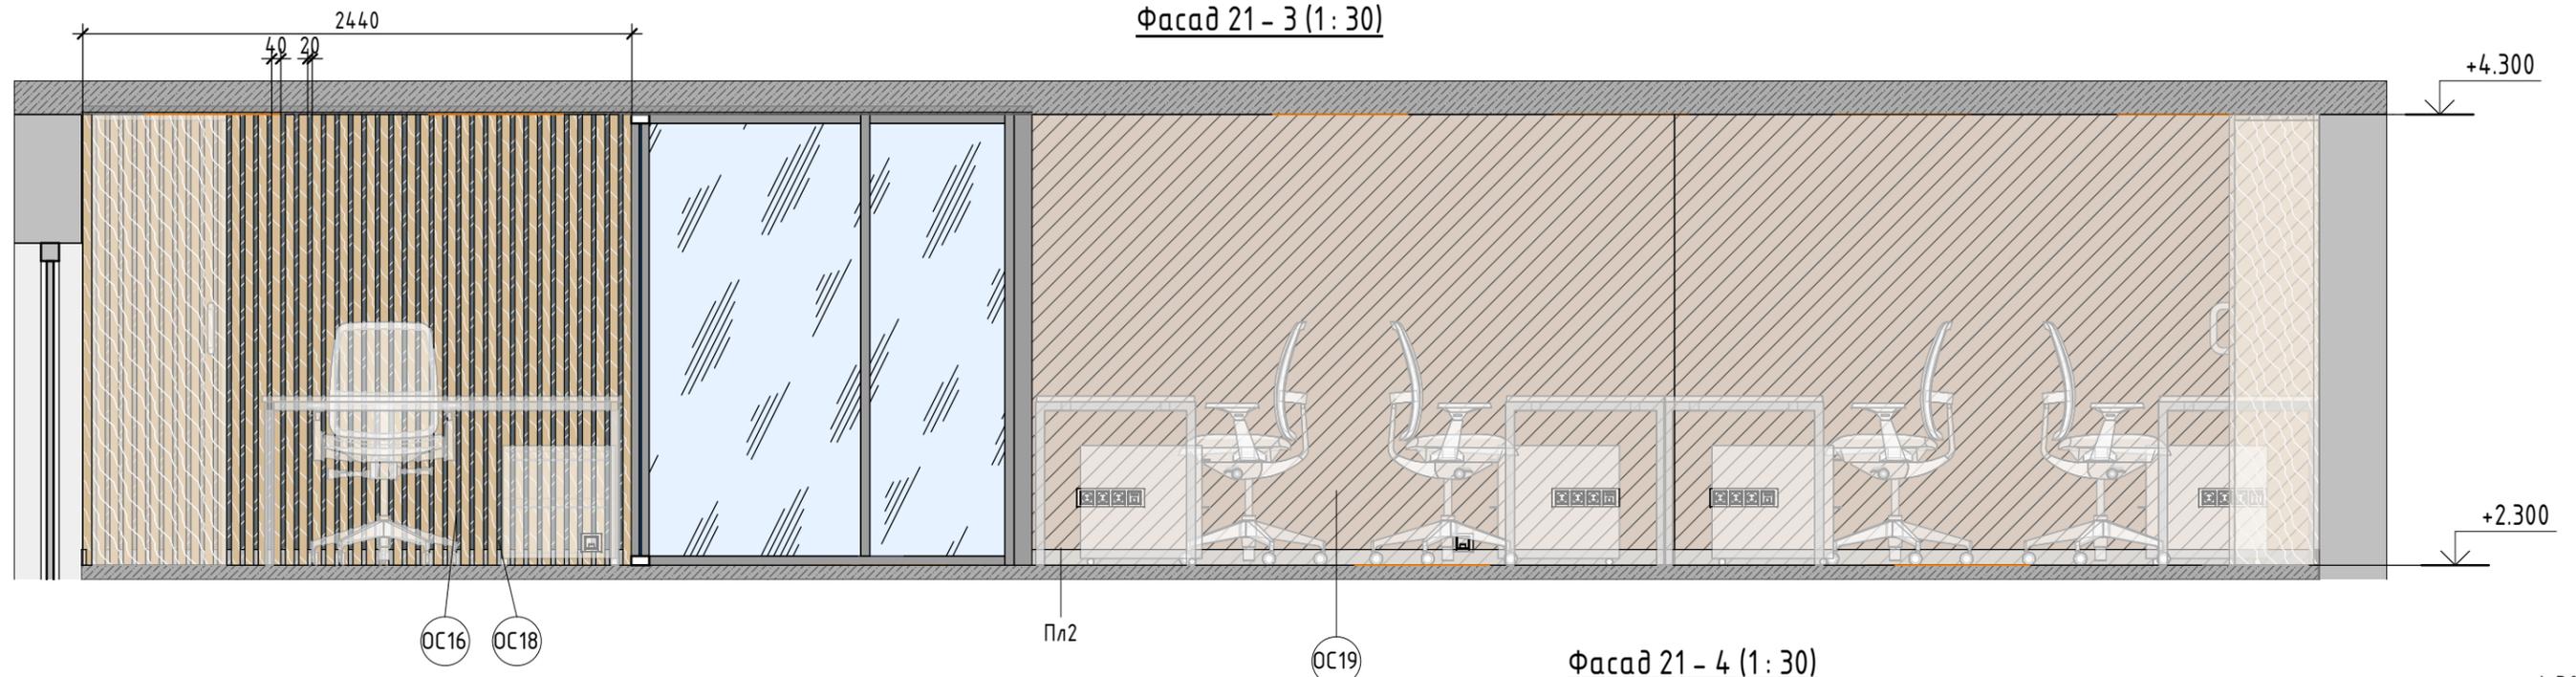

Фасад 21 - 4 (1:30)

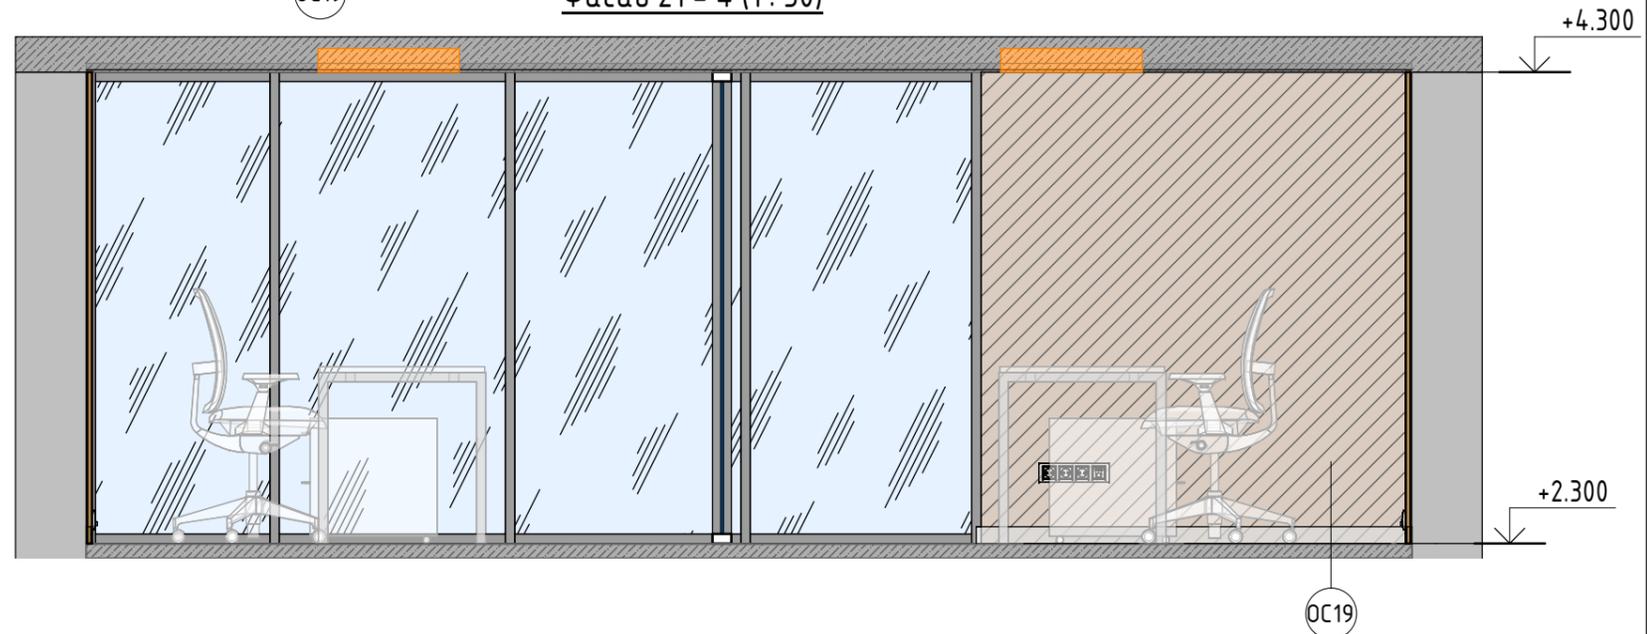

Фасад 21 - 2 (1:30)

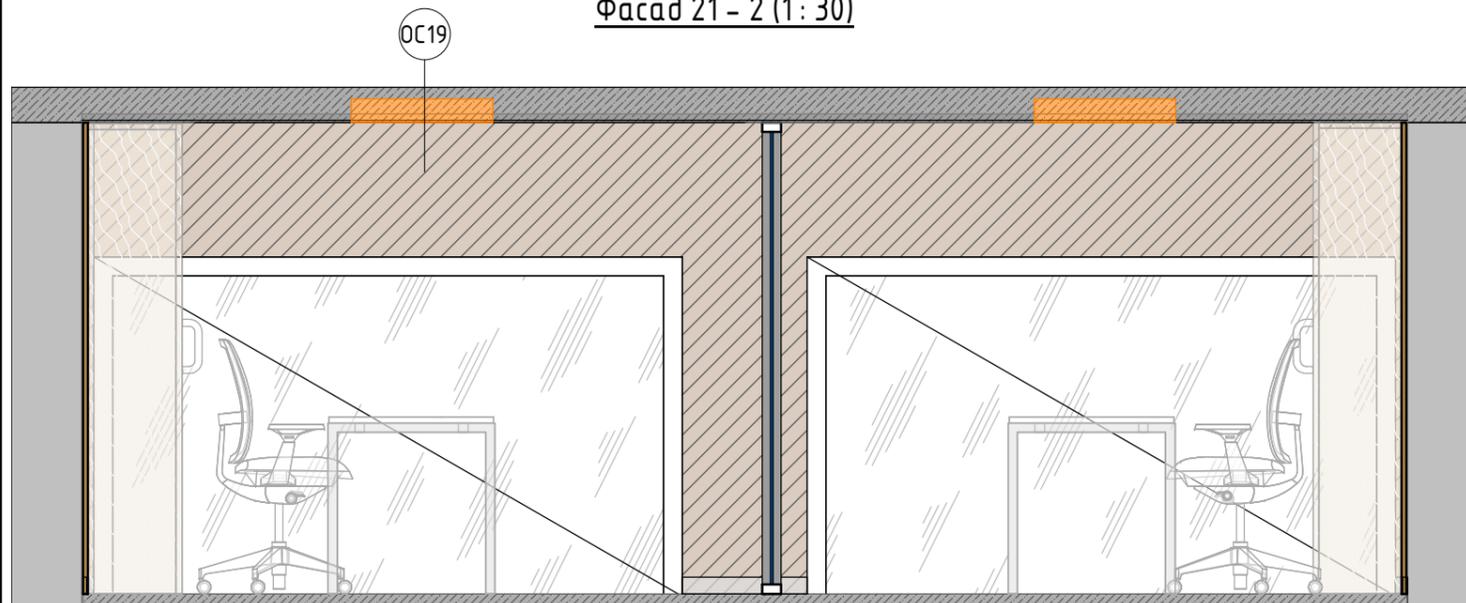

Примечания:

1. За отметку 0.000 принята отметка перекрытия.
2. Все размеры уточняются по месту.
3. Смотреть совместно с листами 5.1.1
4. Смотреть совместно с визуализациями помещения

						210312-НУЦ			
						Дизайн-проект офиса.			
Изм.	Кол.уч	Лист	№ док.	Подпись	Дата	Москва, ул.Бутлерова 17Б	Стадия	Лист	Листов
Разработал					09.20		РД	16	
Проверил									
Утвердил									
Согласовал						2 этаж. Развертки.	Arstelle-office.ru		

Визуализация 1



Визуализация 2



Визуализация 3



						210312-НУЦ			
						Дизайн-проект офиса.			
Изм.	Кол.уч	Лист	№ док.	Подпись	Дата	Москва, ул.Бутлерова 17Б	Стадия	Лист	Листов
Разработал					05/06/21		РД	20	
Проверил									
Утвердил									
Согласовал						Визуализация лист 01	Arstelle-office.ru		
						Формат: А3А			

Визуализация 4



Визуализация 5



Визуализация 6



						210312-НУЦ			
						Дизайн-проект офиса.			
Изм.	Кол.уч	Лист	№ док.	Подпись	Дата	Москва, ул.Бутлерова 17Б	Стадия	Лист	Листов
Разработал					05/06/21		РД	21	
Проверил									
Утвердил									
Согласовал						Визуализация лист 02	Arstelle-office.ru		
						Формат: А3А			

Визуализация 7



Визуализация 8



Визуализация 9



						210312-НУЦ			
						Дизайн-проект офиса.			
Изм.	Кол.уч	Лист	№ док.	Подпись	Дата	Москва, ул.Бутлерова 17Б	Стадия	Лист	Листов
Разработал					05/06/21		РД	22	
Проверил									
Утвердил									
Согласовал						Визуализация лист 03	Arstelle-office.ru		
						Формат: А3А			

Визуализация 10



Визуализация 11



Визуализация 12



						210312-НУЦ			
						Дизайн-проект офиса.			
Изм.	Кол.уч	Лист	№ док.	Подпись	Дата	Москва, ул.Бутлерова 17Б	Стадия	Лист	Листов
Разработал					05/06/21		РД	23	
Проверил									
Утвердил									
Согласовал						Визуализация лист 04	Arstelle-office.ru		
						Формат: А3А			

Визуализация 13



Визуализация 14



Визуализация 15



						210312-НУЦ			
						Дизайн-проект офиса.			
Изм.	Кол.уч	Лист	№ док.	Подпись	Дата	Москва, ул.Бутлерова 17Б	Стадия	Лист	Листов
Разработал					05/11/21		РД	24	
Проверил									
Утвердил									
Согласовал						Визуализация лист 05	Arstelle-office.ru		
						Формат: А3А			